

GRAĐEVINSKA PODRUČJA NASELJA - LEGENDA

Mjerilo kartografskog prikaza: 1 : 5 000

- GRANICA KATASTRA
- GRANICA NASELJA
- GRANICA GRAĐEVINSKOG PODRUČJA
- IZGRADENO GRAĐEVINSKO PODRUČJE
- NEIZGRADENO GRAĐEVINSKO PODRUČJE
- IZDVOJENO GRAĐEVINSKO PODRUČJE IZVAN NASELJA:
 - GOSPODARSKA NAMJENA - PROIZVODNO POSLOVNA: PRETEŽITO INDUSTRIJSKA I1; PRETEŽITO ZAMATSKA I2; PRETEŽITO POLJOPRIVREDNA I3; REKREACIJSKO DVORIŠTE -RD
 - GOSPODARSKA NAMJENA-turizam, sport, lovstvo -TRL
 - SPORTSKO REKREACIJSKA NAMJENA
- GROBLJE
- INFRASTRUKTURNI KORIDOR U ISTRAŽIVANJU
- OS INFRASTRUKTURNOG KORIDORA /TRASE
- SHEMATSKA OZNAKA POLOŽAJA MLINOVA- MOGUĆNOST GRADNJE MINI HE
- POVRŠINA ZA ISKORIŠTAVANJE MINERALIH SIROVINA: ENERGETSKE E1;OSTALE E3

ZONE ZAŠTITE KULTURNOG DOBRA


- ZONA A - POTPUNA ZAŠTITA POVJESNIH STRUKTURA
- ZONA B - DJELOMIČNA ZAŠTITA POVJESNIH STRUKTURA
- ZONA C - AMBIJENTALNA ZAŠTITA

- ID-PREMA DOFU
- ID-PREMA ZAHTEJVIMA
- ID-BRISANJE GP

**III. IZMJENE I DOPUNE
PROSTORNOG PLANA UREĐENJA
GRADA GLINE**

**HAJTIĆ
4.46**

PRIJEDLOG PLANA

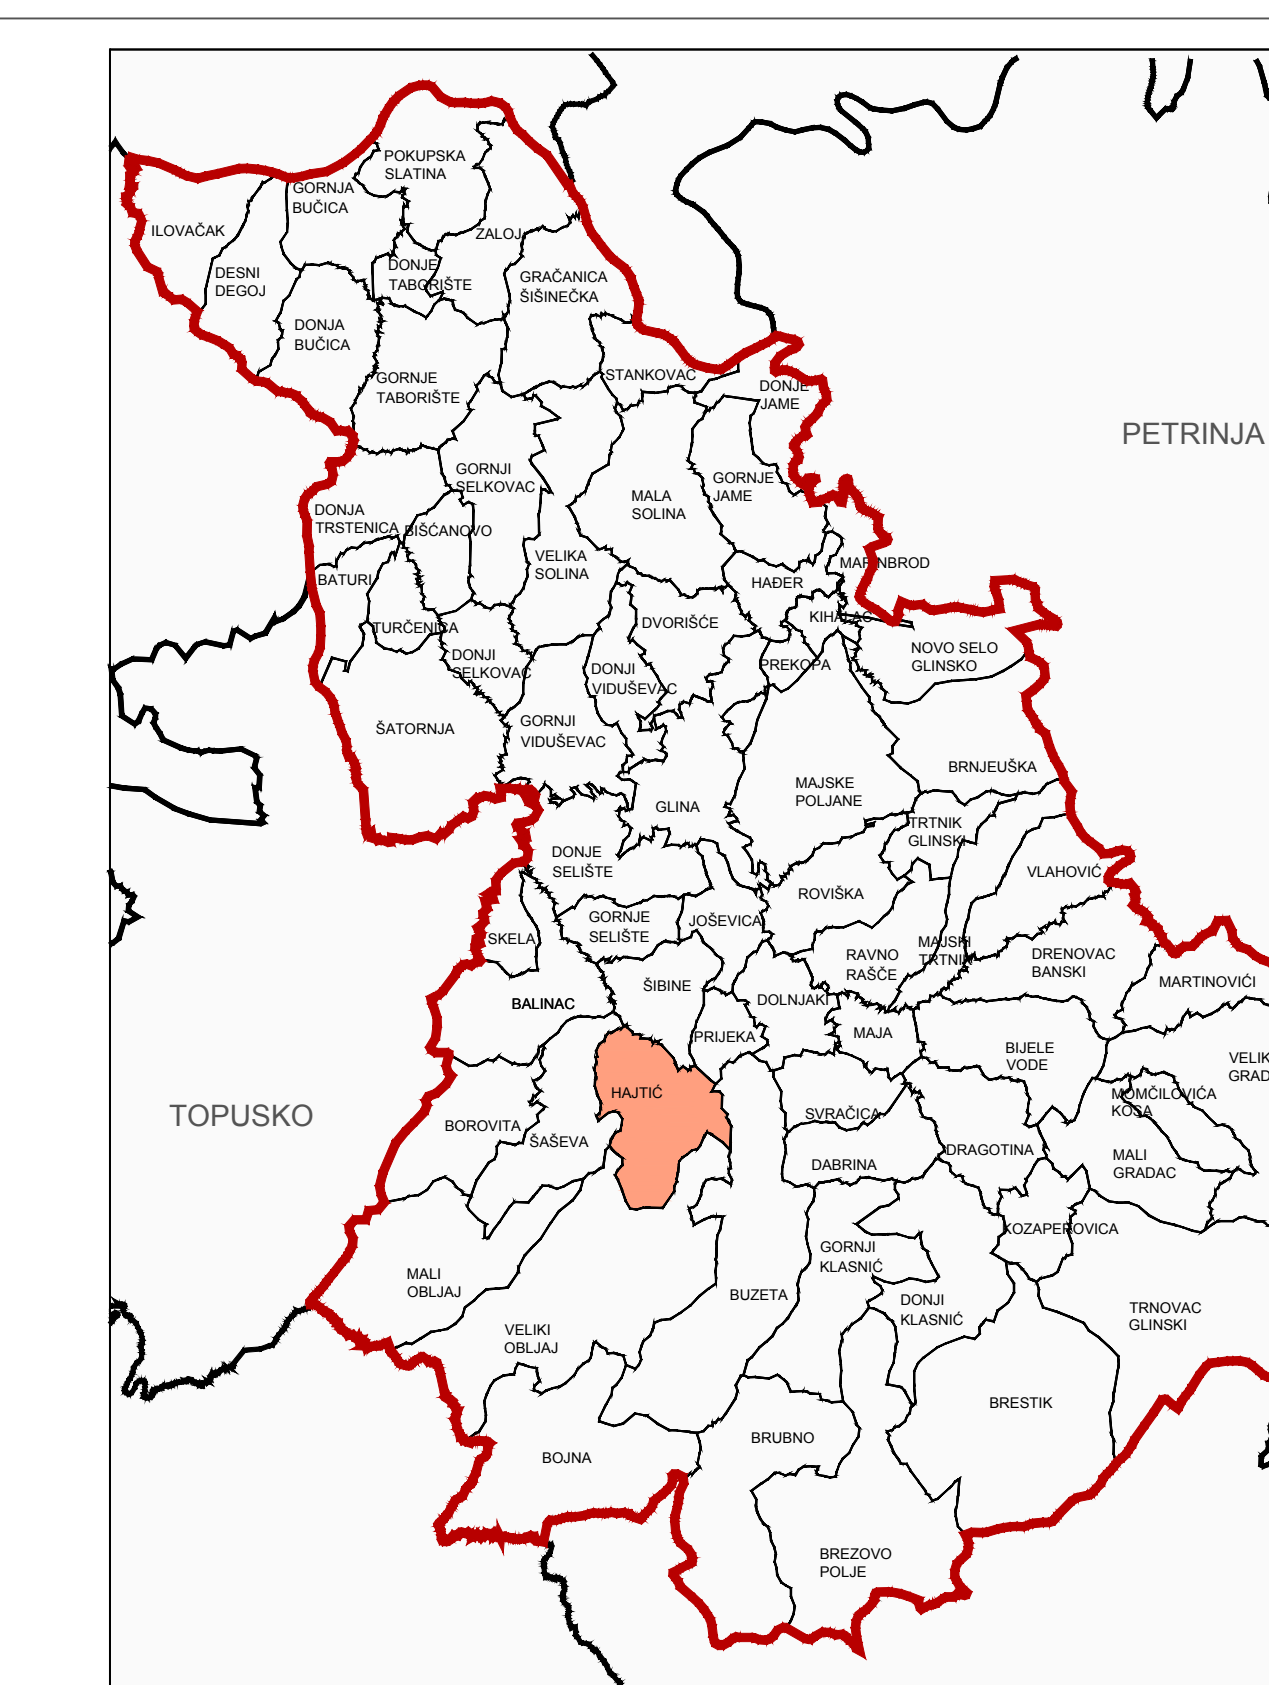

Jednina teksta samopisne: SISAČKO - MOSLAVAČKA ŽUPANIJA GRAD GLINA	
Naziv prostornog plana: III. IZMJENE I DOPUNE PROSTORNOG PLANA UREĐENJA GRADA GLINE	
Naziv kartografskog prikaza: GRAĐEVINSKO PODRUČJE NASELJA HAJTIĆ	
Broj kartografskog prikaza: 4.46	Mjerilo kartografskog prikaza: 1 : 5000
Opisiva ili izdavačka plan: Odluka o izradi i izdavanju i stupnja PPOG Glina "St. Vjeka" br. 1216.	Opisiva ili izdavačka plan: Odluka o izdavanju II. stupnja PPOG Glina "St. Vjeka" br. 1216.
Javna rasprava (datum objave): 08	Javna rasprava (datum objave): 08
Podat lište odgovornog za provođenje javne rasprave:	Odgovorna osoba za provođenje javne rasprave: Gradonačelnik: <u>Stjepan Kostanjević</u>
Suglasnost na Plan: JAVNA USTANOVA ZAVOD ZA PROSTORNO UREĐENJE SISAČKO - MOSLAVAČKE ŽUPANIJE	
Planirana osoba koja je izradila Plan: Valentina Šerbec, dipl.ing.arh.	Odgovorna osoba: Vesna Stajčić
Podat pravne osobe/koga koji je izradio Plan:	Odgovorna osoba: Vesna Stajčić
Odgovorni voditelj plana: Valentina Šerbec, dipl.ing.arh.	Stručna suradnja: Branka Šimanović, dipl.ing.arh.
Stručna suradnja: 1. Vesna Stajčić, dipl.ing.arh. 2. Valentina Šerbec, dipl.ing.arh. 3. Margita Malnar, dipl.ing.arh. 4. Ivan Tadijan, dipl.ing.geom. 5. Darko Božić, dipl.ing.agr. 6. Goran Batić, mag.ing.	Stručna suradnja: Branka Šimanović, dipl.ing.arh.
Podat Gradskog vijeća:	Prethodnik Gradskog vijeća: Stjepan Grušević
Iskustvenost Plana s ovimkom opozov:	Podat nadležnog tijela: