


4. UVJETI GRADNJE
4B2. RASTER I RAZMJESTA UKOPNIH PARCELA - POLJE 2

APE

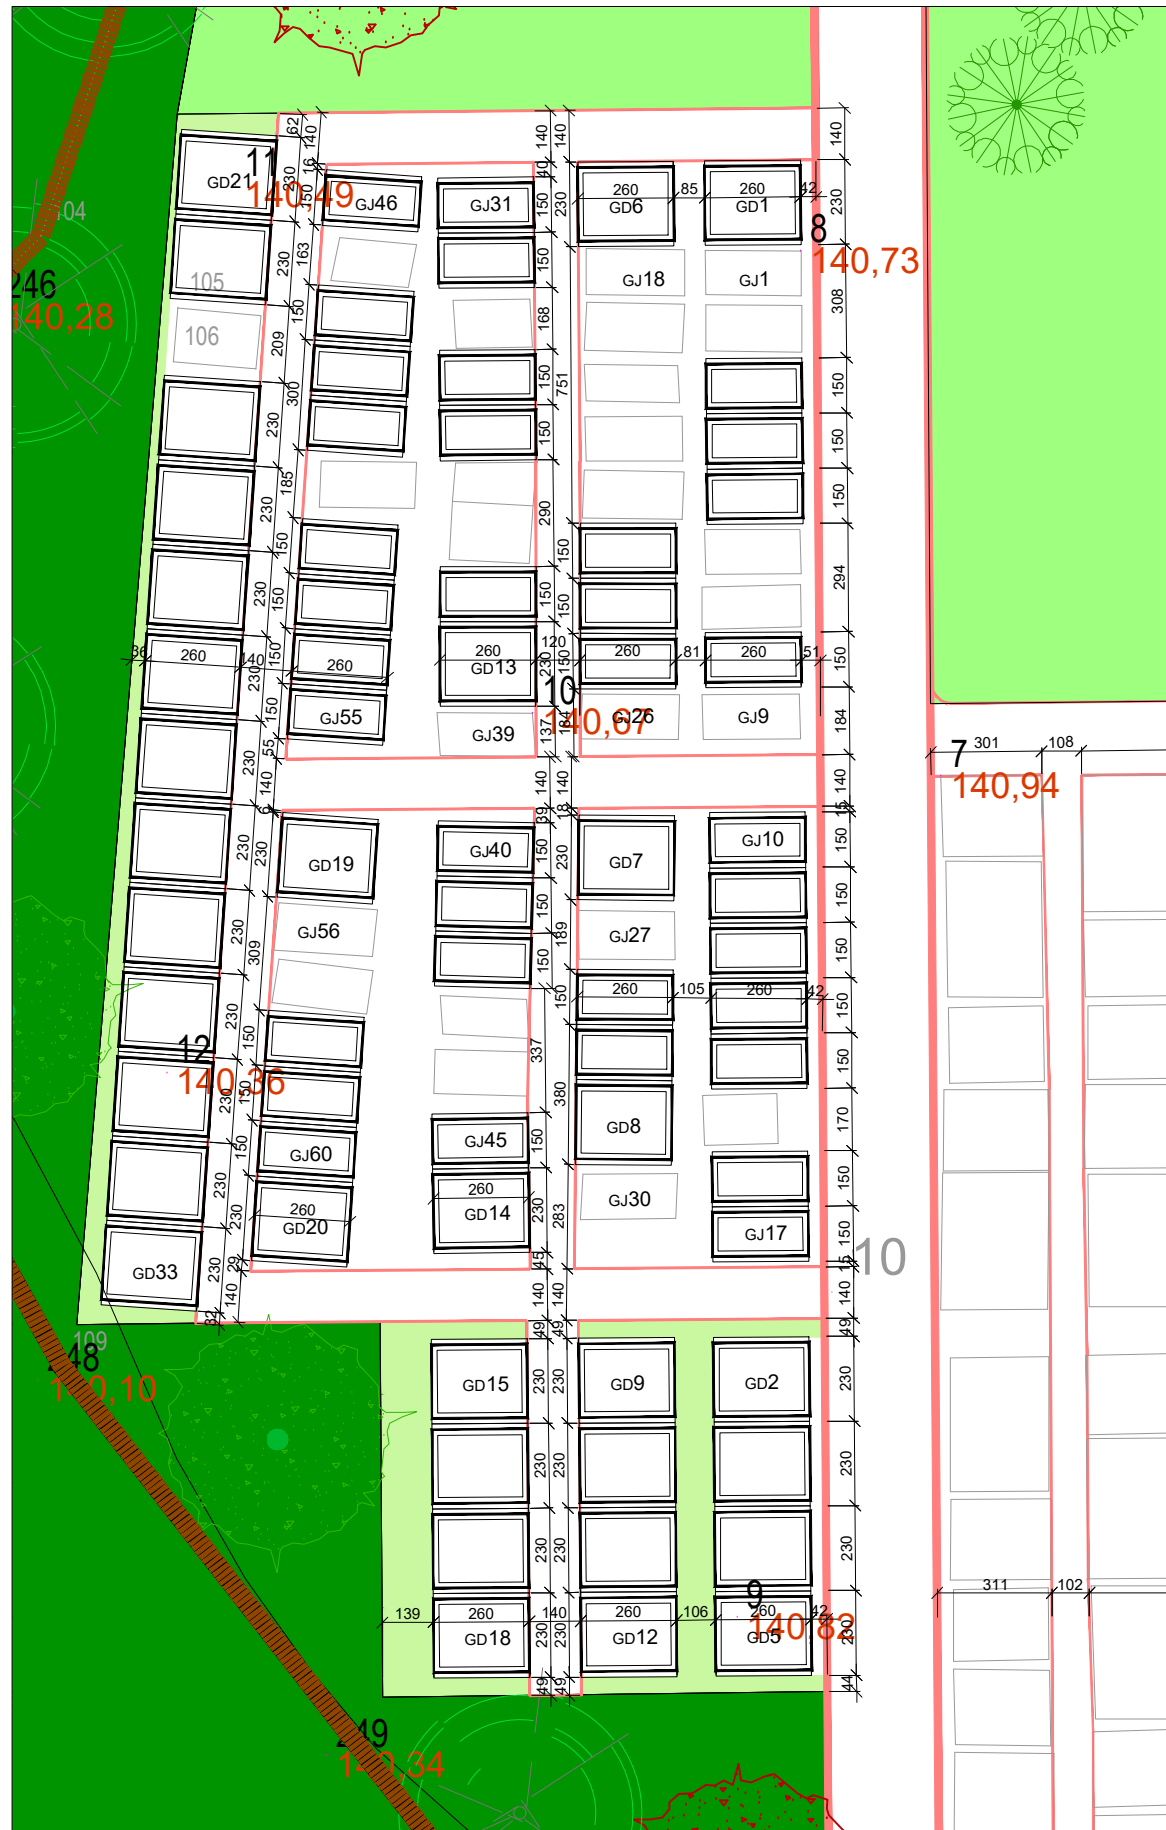

M.J. 1:200			
0		20	
Županija: SISAČKO-MOSLAVAČKA	Grad: GLINA	Odluka o izradi plana (službeno glasilo):	Odluka predstavničkog tijela o donošenju plana (službeno glasilo):
Naziv prostornog plana: PRIJEDLOG PLANA IZMJENE I DOPUNE DPU-A NOVOG GRADSKOG GROBLJA U GLINI		Službeni vjesnik br. 41/17.	
Naziv kartografskog prikaza: RASTER I RAZMJESTA UKOPNIH PARCELA - POLJE 2		Javna rasprava (datum objave):	Javni uvid održan:
Broj kartografskog prikaza: 4B2.	Mjerilo kartografskog prikaza: 1:200		od _____ do _____
Pravna osoba/tijelo koje je izradilo plan: APE d.o.o. za arhitekturu, planiranje i ostale poslovne djelatnosti Ozalska 61, 10000 Zagreb, tel. 01/309-7572, fax. 01/301-1417		Pečat tijela odgovornog za provođenje javne rasprave:	Odgovorna osoba za provođenje javne rasprave: dr.sc. DAMIR FABIJANAC, dipl.ing.agr.
Pečat pravne osobe/tijela koje je izradilo plan:	Odgovorna osoba: MIRELA ČORDAŠ, dipl.ing.arh.		
Odgovorni voditelj izrade nacrtu prijedloga plana: SANDRA JAKOPEC, dipl.ing.arh.		Predsjednik predstavničkog tijela: ŽELJKO ŠEŠERIN, struč.spec.crim.	Istovjetnost ovog prostornog plana s izvornikom ovjerava:
Stručni tim u izradi plana: MIRELA ČORDAŠ, dipl.ing.arh. NIKŠA BOŽIĆ, dipl.ing.arh. ESTERA GOBAC-TRNINIĆ, dipl.ing.biol. LOREDANA FRANKOVIĆ, dipl.ing.građ. VLATKA ŽUNEC, mag.ing.arh. MARIJANA ZLODRE, mag.ing.arh.		Pečat predstavničkog tijela	Pečat nadležnog tijela

IZMJENE I DOPUNE DETALJNOG PLANA UREĐENJA NOVOG GRADSKOG GROBLJA U GLINI