


4. UVJETI GRADNJE
4B3. RASTER I RAZMJEŠTAJ UKOPNIH PARCELA - POLJE 3

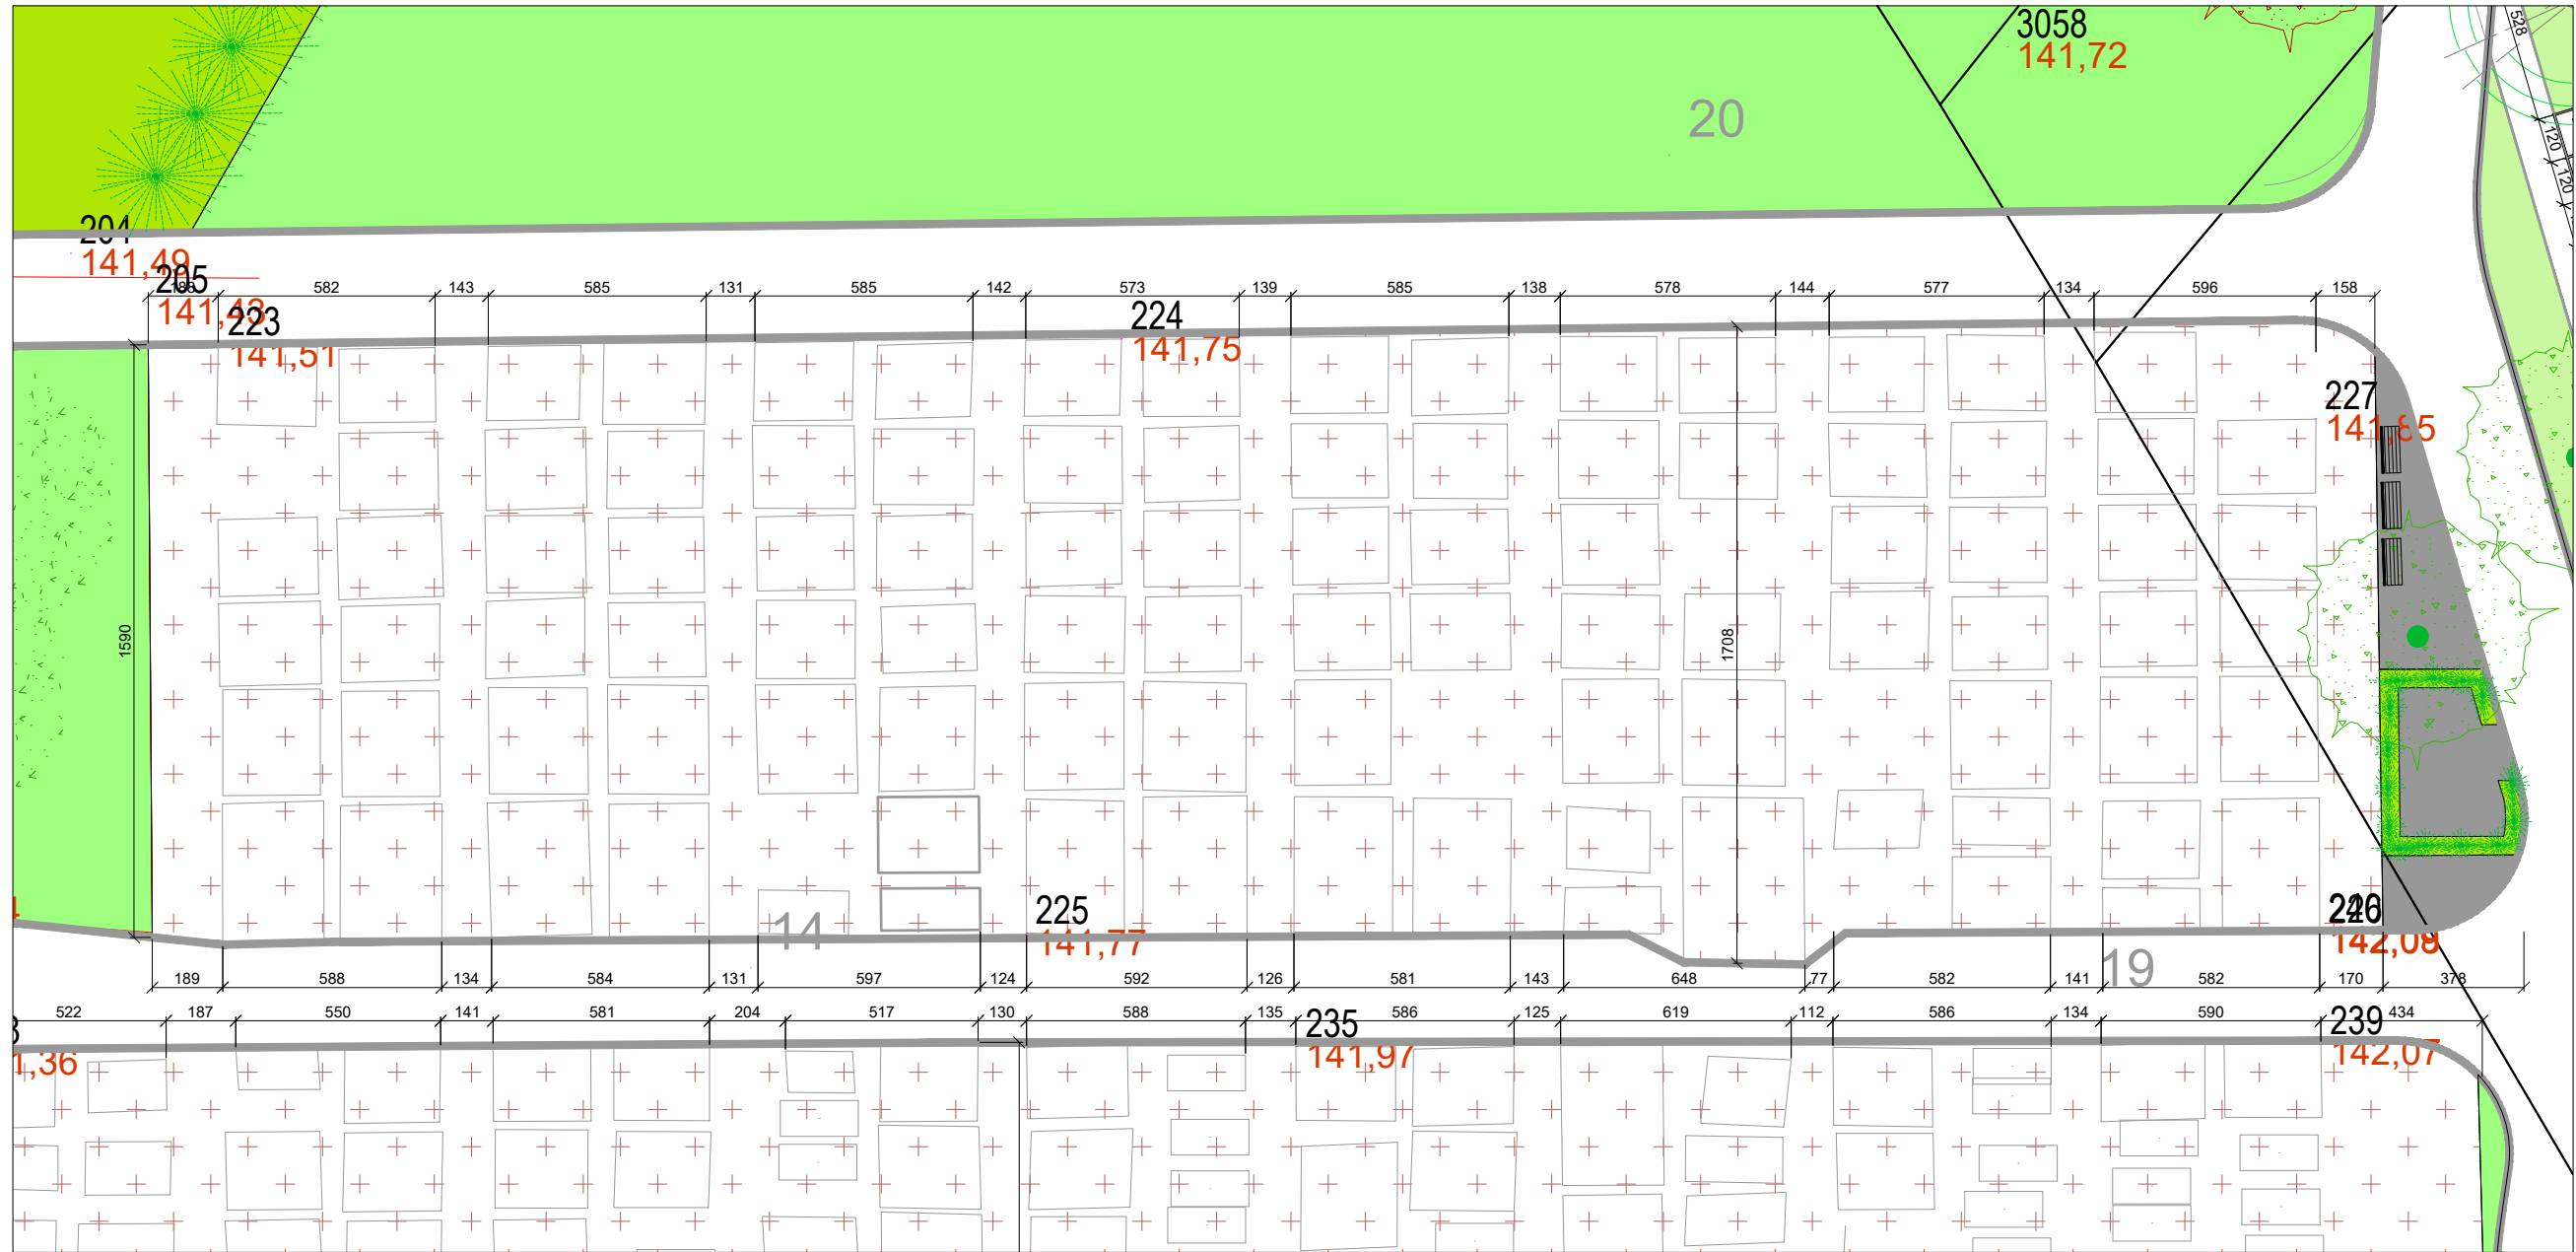

MJ. 1:200 	
Županija: SISAČKO-MOSLAVAČKA Grad: GLINA Naziv prostornog plana: PRIJEDLOG PLANA IZMJENE I DOPUNE DPU-A NOVOG GRADSKOG GROBLJA U GLINI Naziv kartografskog prikaza: RASTER I RAZMJEŠTAJ UKOPNIH PARCELA - POLJE 3 Broj kartografskog prikaza: 4B3. Mjerilo kartografskog prikaza: 1:200	Odluka o izradi plana (službeno glasilo): Službeni vjesnik br. 41/17. Javna rasprava (datum objave): _____ Pečat tijela odgovornog za provođenje javne rasprave:
Pravna osoba/tijelo koje je izradilo plan: APE d.o.o. za arhitekturu, planiranje i ostale poslovne djelatnosti Ozaljska 61, 10000 Zagreb, tel. 01/309-7572, fax. 01/301-1417 Pečat pravne osobe/tijela koje je izradilo plan: _____ Odgovorna osoba: MIRELA ČORDAŠ, dipl.ing.arh.	Odluka predstavničkog tijela o donošenju plana (službeno glasilo): Službeni vjesnik br. xx/18. Javni uvid održan: od _____ do _____ Odgovorna osoba za provođenje javne rasprave: _____ dr.sc. DAMIR FABIJANAC, dipl.ing.agr.
Odgovorni voditelj izrade nacрта prijedloga plana: SANDRA JAKOPEC, dipl.ing.arh. Stručni tim u izradi plana: MIRELA ČORDAŠ, dipl.ing.arh. NIKŠA BOŽIĆ, dipl.ing.arh. ESTERA GOBAC-TRNINIĆ, dipl.ing.biol. LOREDANA FRANKOVIĆ, dipl.ing.grad. VLATKA ŽUNEC, mag.ing.arh. MARIJANA ZLODRE, mag.ing.arh.	Pečat predstavničkog tijela: ŽELJKO ŠEŠERIN, struč.spec.crim. Istovjetnost ovog prostornog plana s izvornikom ovjerava: _____ Pečat nadležnog tijela