


4. UVJETI GRADNJE
4B4. RASTER I RAZMJEŠTAJ UKOPNIH PARCELA - POLJE 4

APE

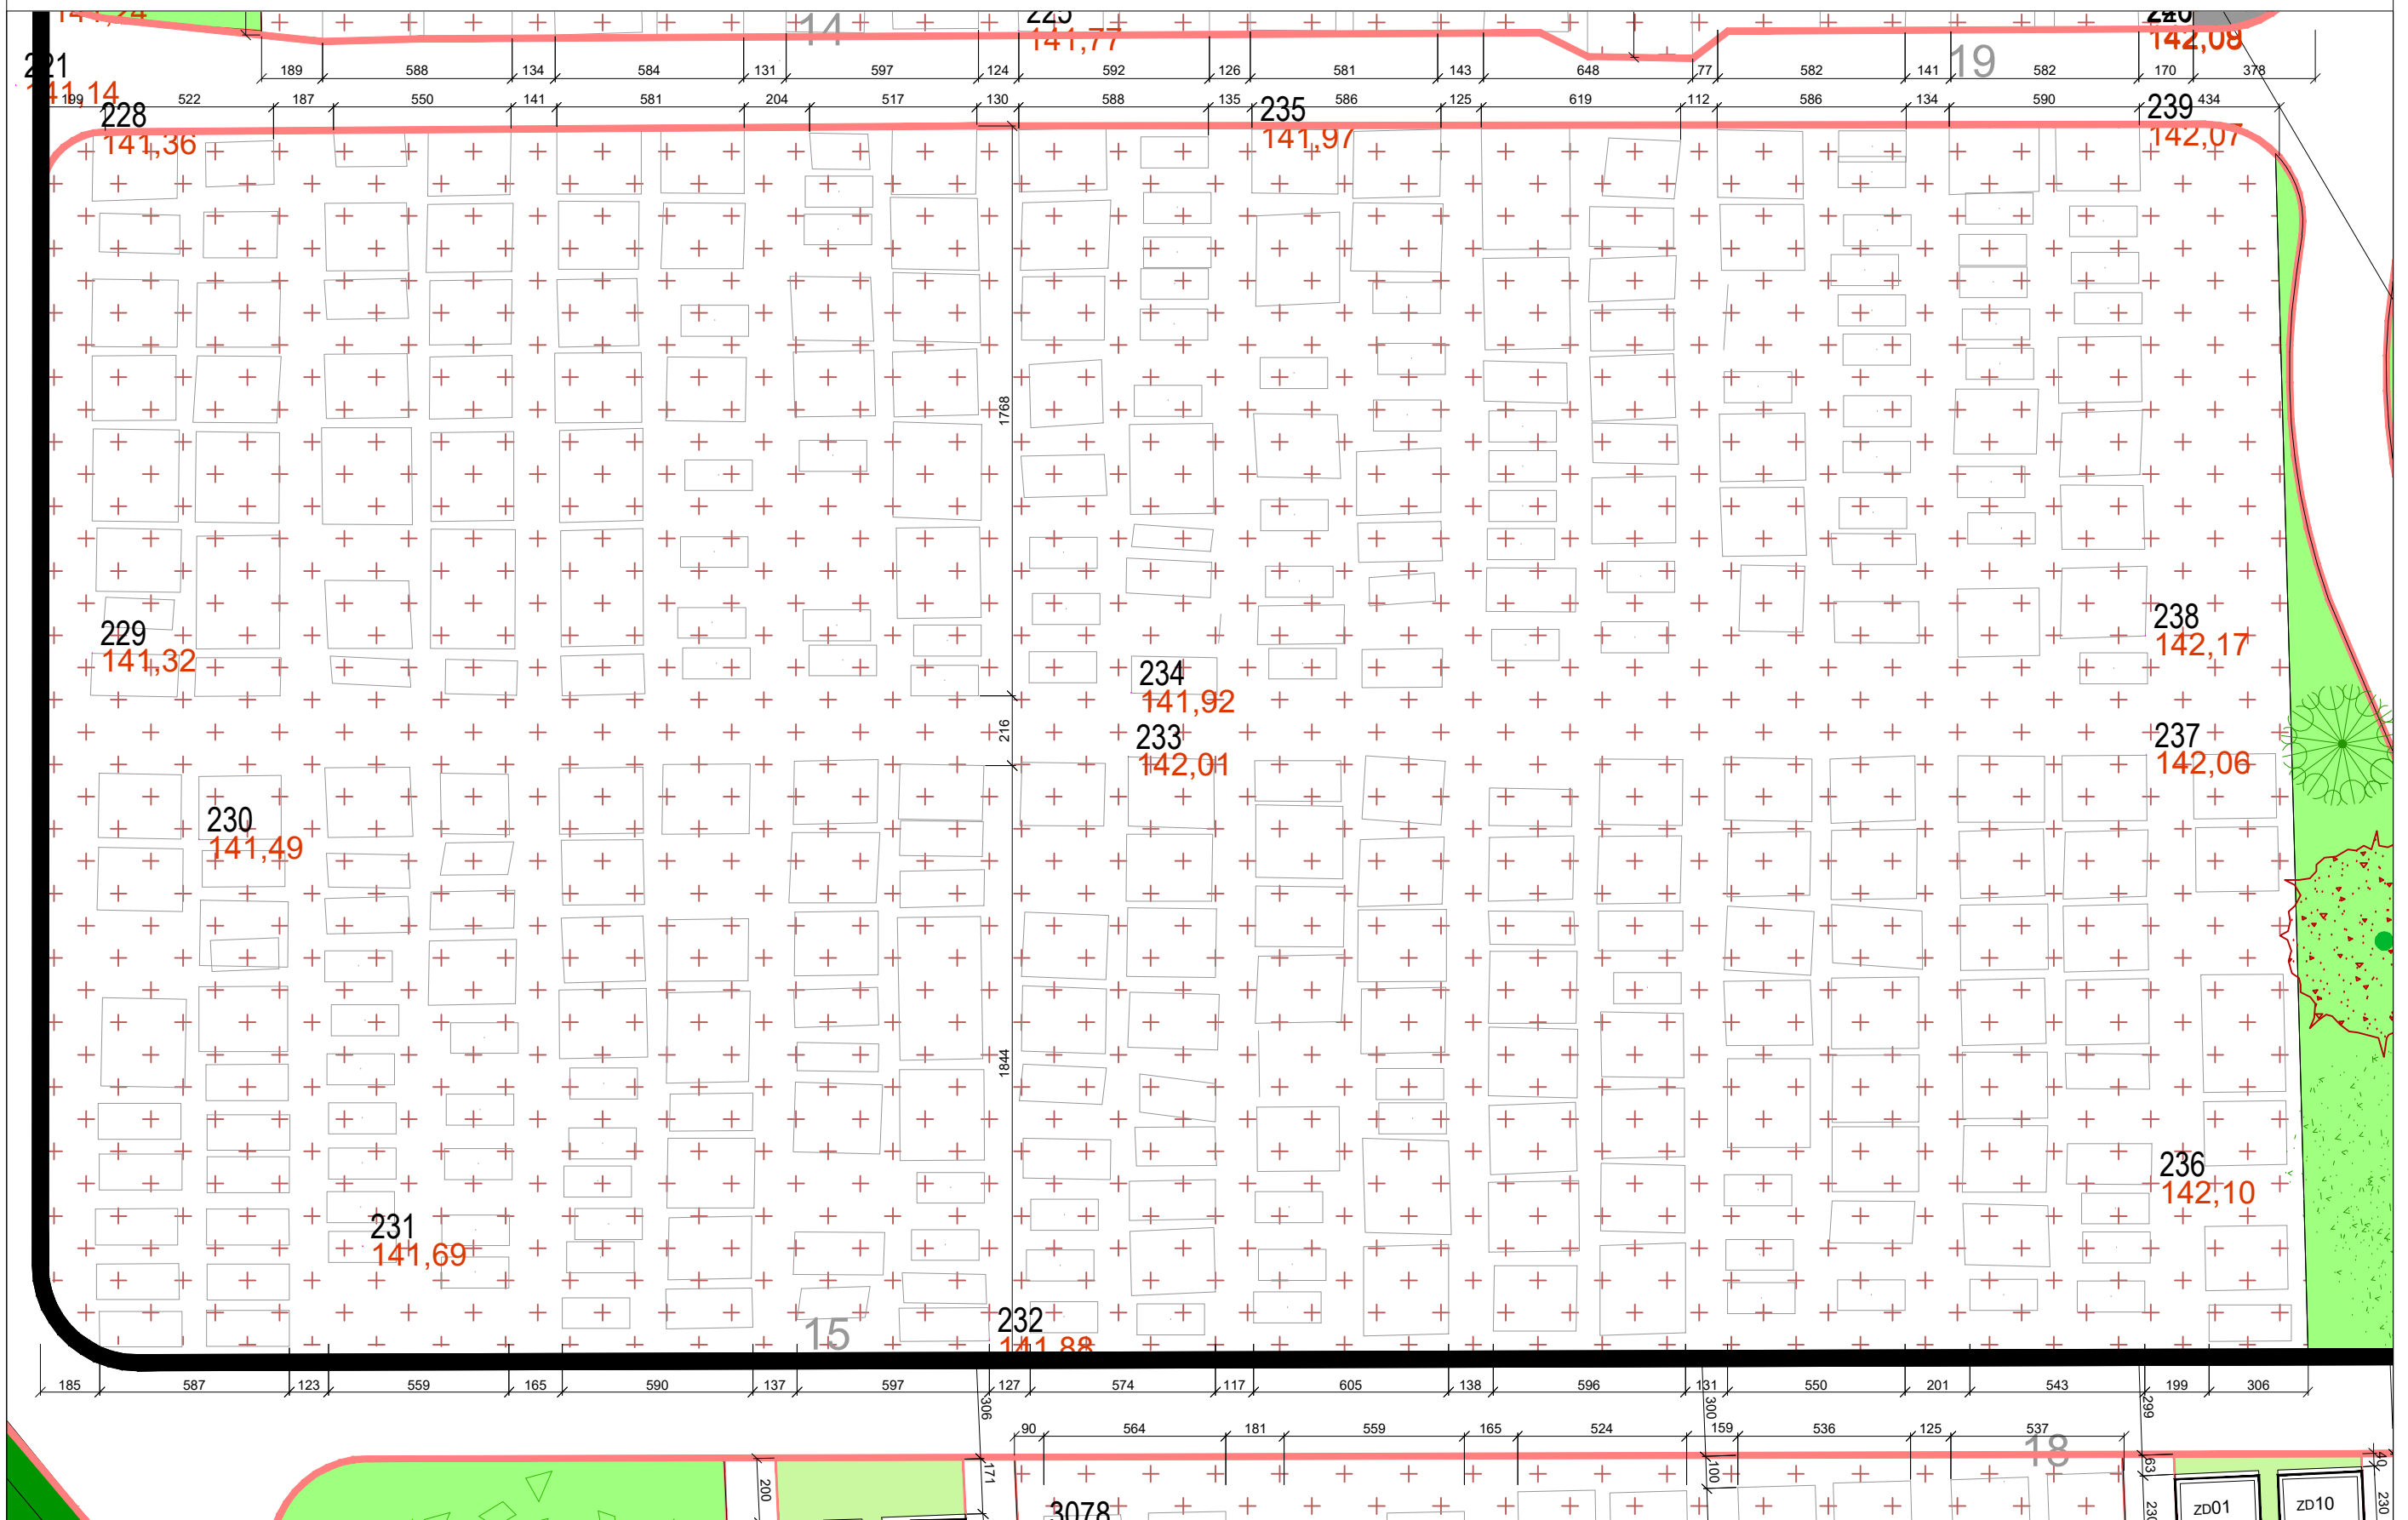

IZMJENE I DOPUNE DETALJNOG PLANA UREĐENJA NOVOG GRADSKOG GROBLJA U GLINI

<p>MJ. 1:200</p> <p>0 1 5 10 20</p>			
<p>Županija: SISAČKO-MOSLAVAČKA Grad: GLINA</p> <p>Naziv prostornog plana: PRUJEDLOG PLANA</p> <p>Naziv kartografskog prikaza: IZMJENE I DOPUNE DPU-A NOVOG GRADSKOG GROBLJA U GLINI</p> <p>Broj kartografskog prikaza: 4B4. Mjerilo kartografskog prikaza: 1:200</p>		<p>Odluka o izradi plana (službeno glasilo): Službeni vjesnik br. 41/17.</p> <p>Odluka predstavničkog tijela o donošenju plana (službeno glasilo): Službeni vjesnik br. xx/18.</p>	
<p>Pravna osoba/tijelo koje je izradio plan: APE d.o.o. za arhitekturu, planiranje i ostale poslovne djelatnosti Ozaljska 61, 10000 Zagreb, tel. 01/309-7572, fax. 01/301-1417</p> <p>Pečat pravne osobe/tijela koje je izradio plan: </p>		<p>Javna rasprava (datum objave):</p> <p>Pečat tijela odgovornog za provođenje javne rasprave:</p> <p>Odgovorna osoba za provođenje javne rasprave: dr.sc. DAMIR FABIJANAC, dipl.ing.agr.</p>	
<p>Odgovorni voditelj izrade nacrtu prijedloga plana: SANDRA JAKOPEC, dipl.ing.arh.</p> <p>Stručni tim u izradi plana: MIRELA ČORDAŠ, dipl.ing.arh. NIKŠA BOŽIĆ, dipl.ing.arh. ESTERA GOBAC-TRINIĆ, dipl.ing.biol. LOREDANA FRANKOVIĆ, dipl.ing.grad. VLATKA ŽUNEC, mag.ing.arh. MARIJANA ZLODRE, mag.ing.arh.</p>		<p>Predsjednik predstavničkog tijela: ŽELJKO ŠEŠERIN, struč.spec.crim.</p> <p>Istovjetnost ovog prostornog plana s izvornikom ovjerava: </p>	