

1. DETALJNA NAMJENA POVRŠINA

LEGENDA:


GRANICA OBUVHATA DPU-a

OGRADA GROBLJA

FAZA IZGRADNJE GROBLJA

NAMJENA POVRŠINA:

- POSTOJEĆE GROBNO POLJE
- PLANIRANO GROBNO POLJE - ZEMLJANI GROBOVI
- PLANIRANO GROBNO POLJE - GROBNIKE
- PLANIRANO GROBNO POLJE - URNE
- KOSTURNICA
- POSTOJEĆA GRAĐEVINA - MRTVAČNICA
- PLANIRANA GRAĐEVINA
- ODMORIŠTA TE PROSTORI ZA SMEŠTAJ KONTEIJNERA
- TRGOVI - MEMORIJALNA OBILJEŽJA
- PROMETNE POVRŠINE I STAZE
- TRAVNATE POVRŠINE UZ PROMETNICE I PARKIRALIŠTA
- JAVNE ZELENE POVRŠINE
- ZAŠTITNE ZELENE POVRŠINE (VISOKO ZELENIO - ŠUMA)
- POTEZI ZELENILA (DRVORED/GRMORED)

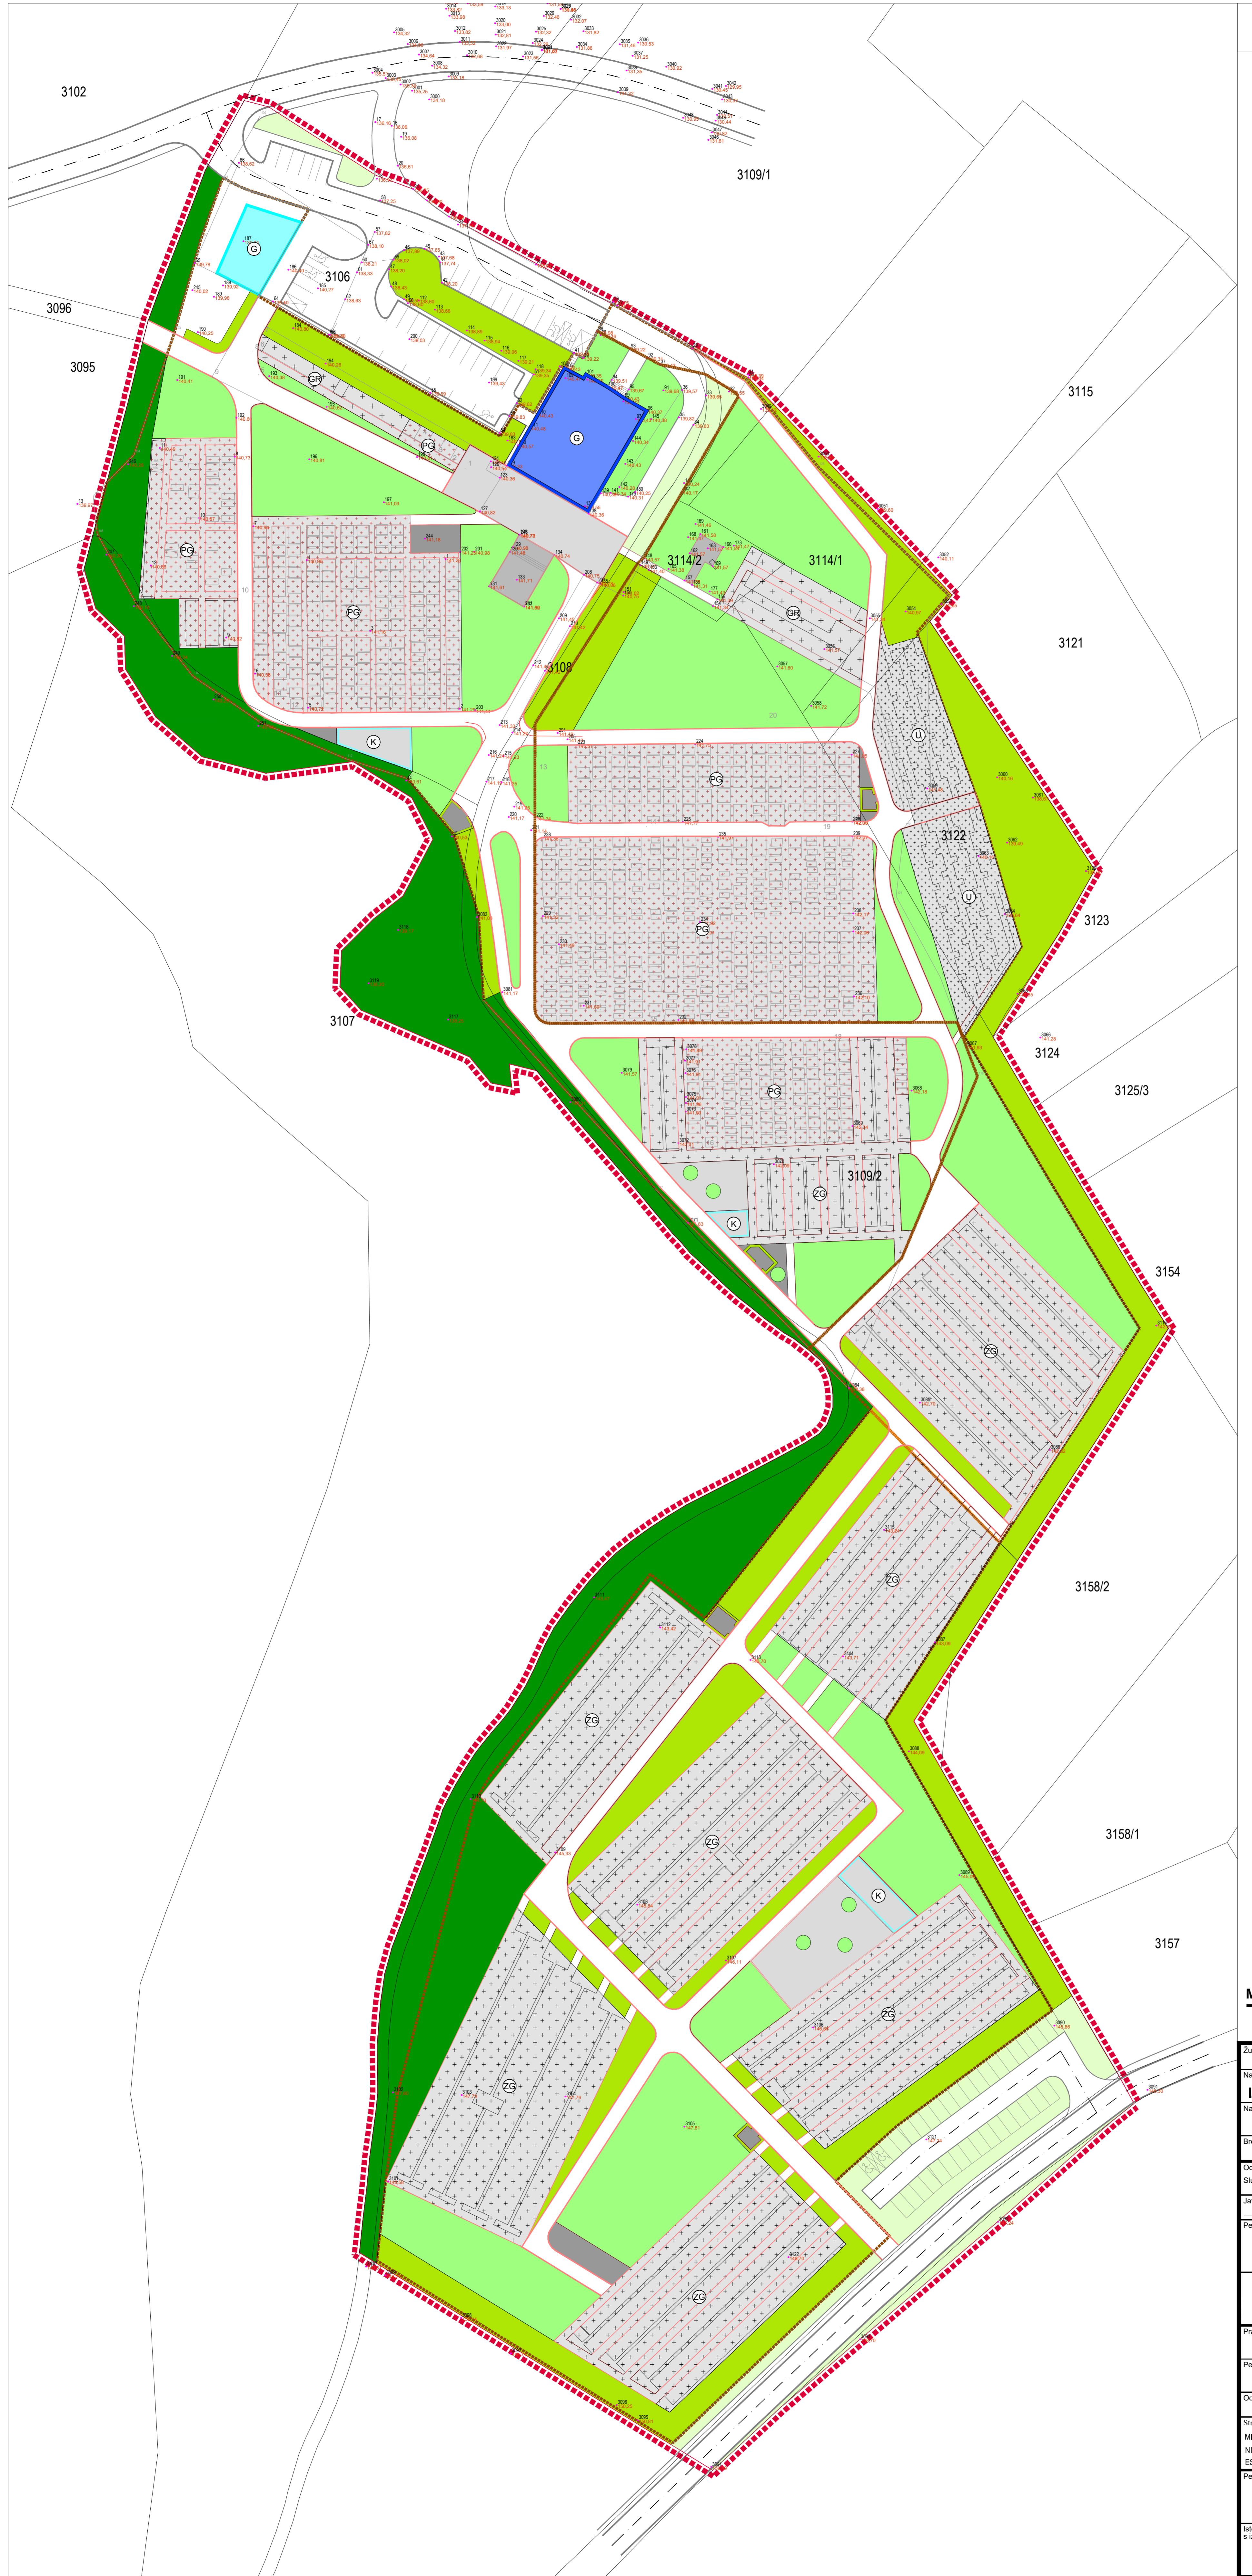

Zupanija:	SISAČKO MOSLAVAČKA	Grad:	GLINA
Naziv prostornog plana:	PRIJEDLOG PLANA IZMJENE I DOPUNE DPU-A NOVOG GRADSKOG GROBLJA U GLINI		
Naziv kartografskog prikaza:	DETALJNA NAMJENA POVRŠINA		
Broj kartografskog prikaza:	1.	Mjerilo kartografskog prikaza:	1 : 500
Odluka o izradi plana:	Službeni vjesnik br. 41/17.		
Javna rasprava (datum objave):	Javni uvid održan: od _____ do _____		
Pečat tijela odgovornog za provođenje javne rasprave:	Odgovorna osoba za provođenje javne rasprave: M.P. dr.sc. DAMIR FABIJANAC, dipl.ing.agr.		
Pravna osoba koja je izradila plan:	APE d.o.o. za arhitekturu, planiranje i ostale poslovne djelatnosti Ozaljska 61, 1000 Zagreb, tel. 01/309-7572, fax. 01/301-1417		
Pečat pravne osobe koja je izradila plan:	Odgovorna osoba: MIRELA CORDAŠ, dipl.ing.agr.		
Odgovorni voditelj izrade načrta prijedloga plana:	SANDRA JAKOPEC, dipl.ing.agr.		
Stručni tim u izradi plana:	MIRELA CORDAŠ, dipl.ing.agr. NIKŠA BOŽIĆ, dipl.ing.agr. ESTERA GOBAC-TRNINČ, dipl.ing.biol.		
Pečat predstavničkog tijela:	Predsjednik predstavničkog tijela: ŽELJKO ŠEŠERIN, struč.spec.crim.		
Istovjetnost ovog prostornog plana s izvornikom ovjera:	Pečat nadležnog tijela: M.P.		