

LEGENDA:


- GRANICA OBUVATA DPU-a
- OGRADA GROBLJA
- FAZA IZGRADNJE GROBLJA

TELEKOMUNIKACIJE:

- PLANIRANI EK VOD

ELEKTROOPSKRBA

- POSTOJEĆI NN VOD
- PLANIRANI NN VOD
- POSTOJEĆI VOD JAVNE RASVJETE
- PLANIRANI VOD JAVNE RASVJETE
- POSTOJEĆI STUP JAVNE RASVJETE
- PLANIRANI STUP JAVNE RASVJETE

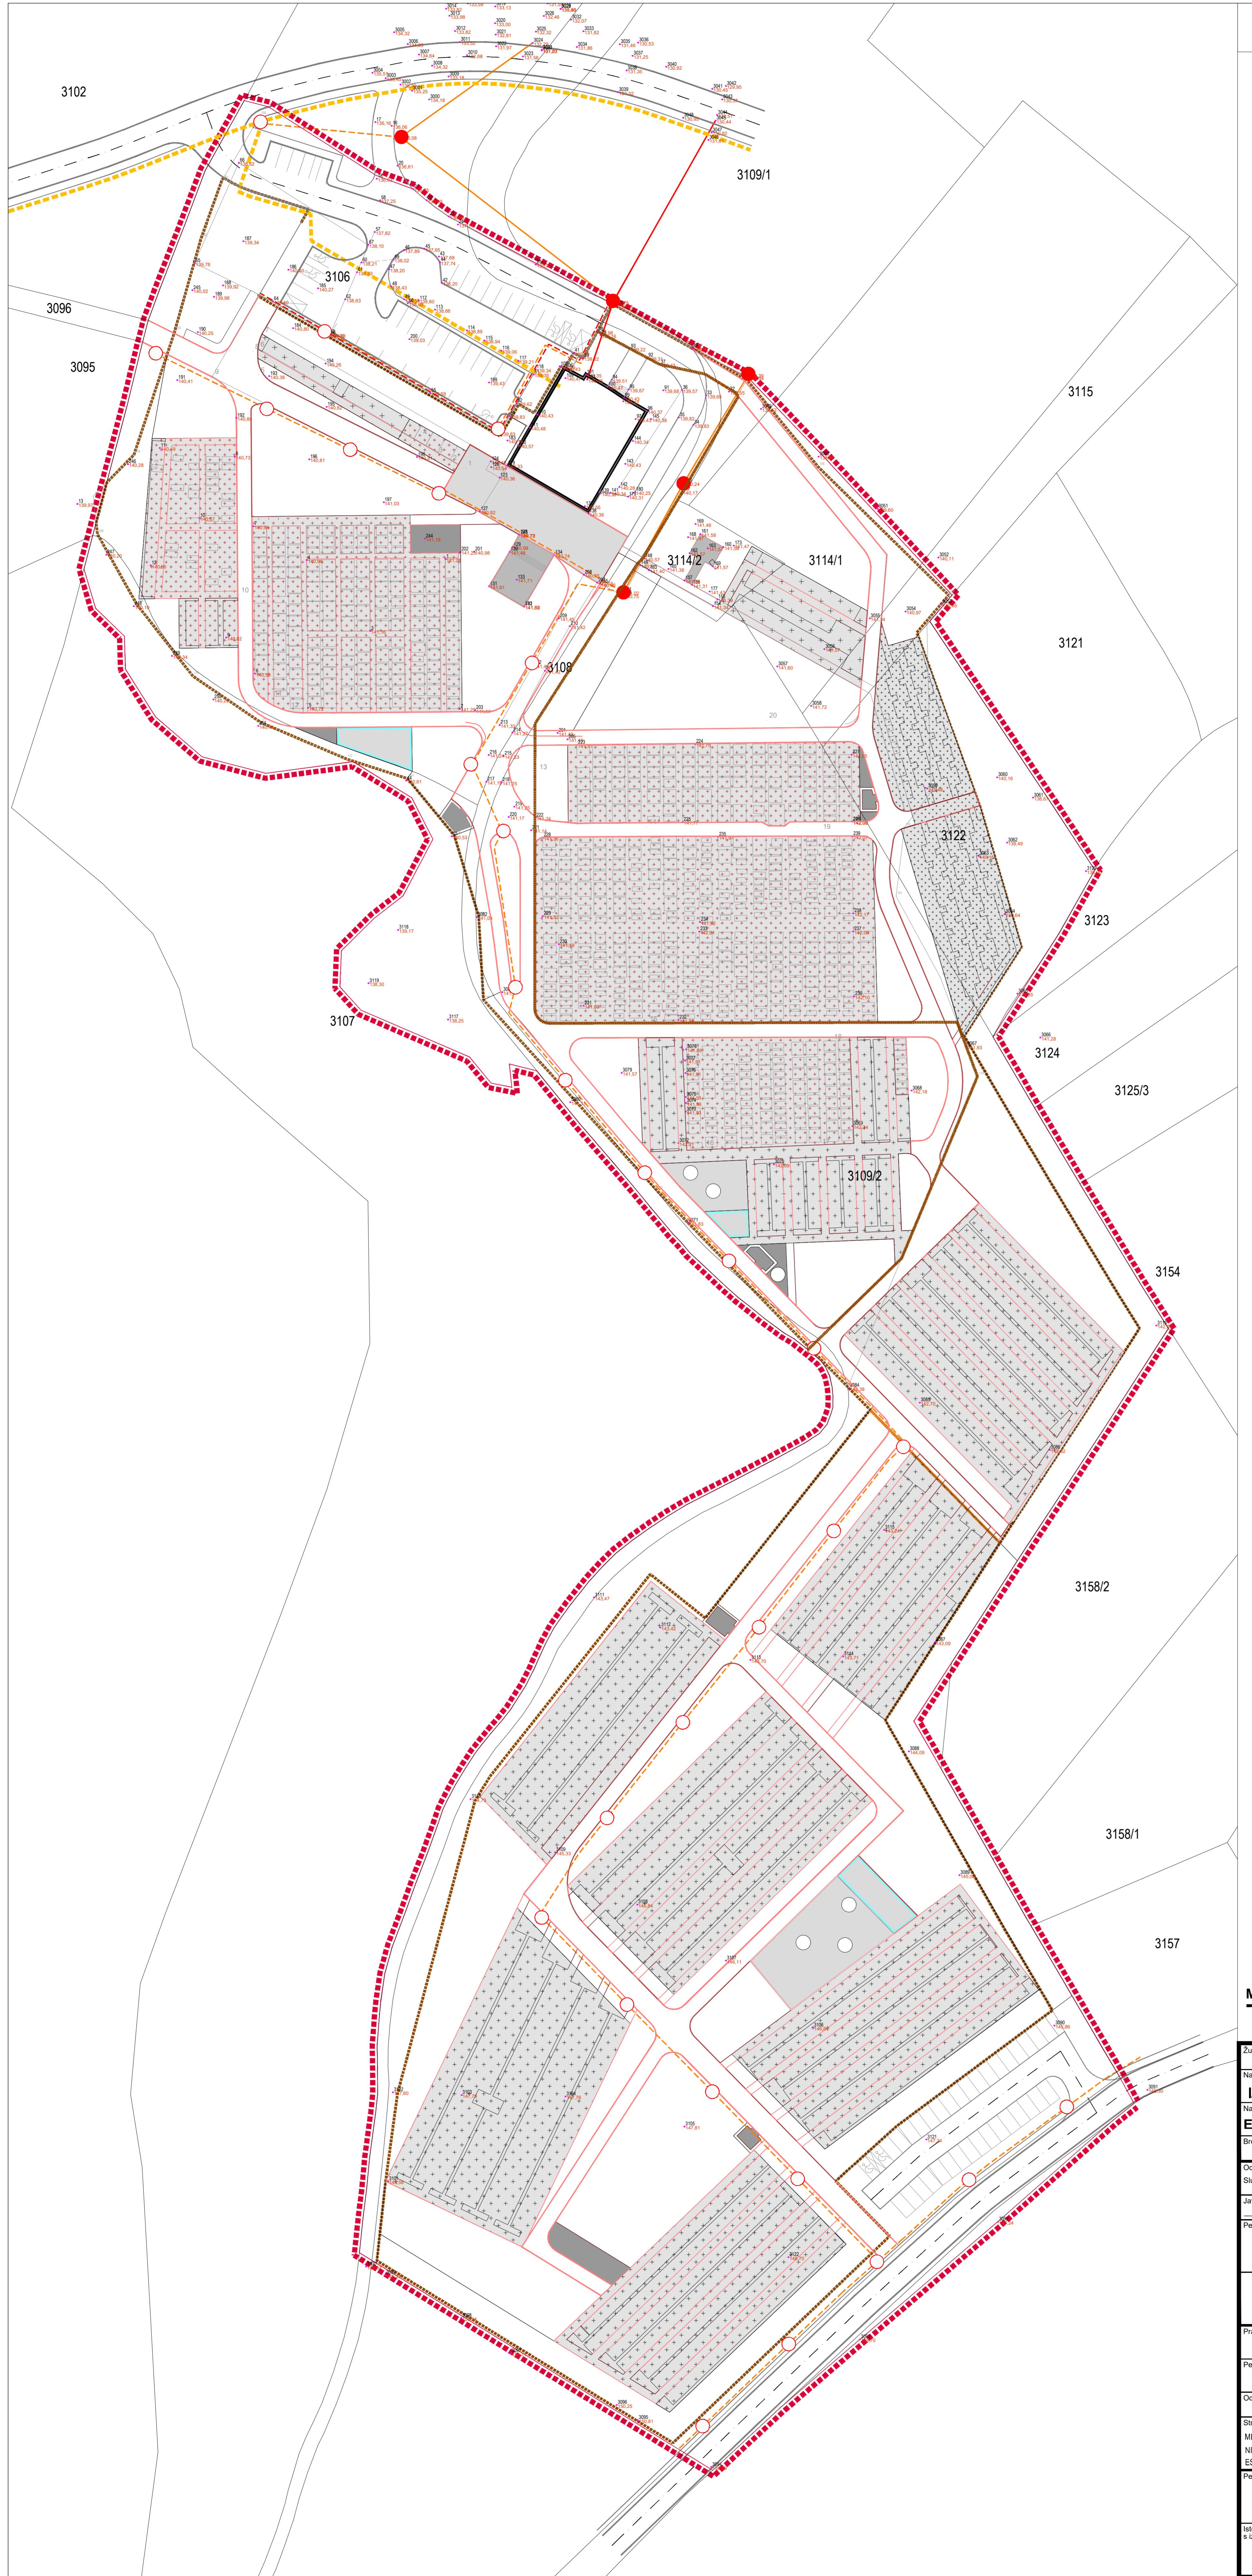

Zupanija: SISAČKO MOSLAVAČKA	Grad: GLINA
Naziv prostornog plana: PRIJEDLOG PLANA IZMJENE I DOPUNE DPU-A NOVOG GRADSKOG GROBLJA U GLINI	
Naziv kartografskog prikaza: ELEKTRONIČKE KOMUNIKACIJE I ELEKTROOPSKRBA	
Broj kartografskog prikaza: 2B.	Mjerilo kartografskog prikaza: 1 : 500
Odluka o izradi plana: Službeni vjesnik br. 41/17.	Odluka predstavničkog tijela o donošenju plana: Službeni vjesnik br. xx/18.
Javna rasprava (datum objave):	Javni uvid održan: od _____ do _____
Pečat tijela odgovornog za provođenje javne rasprave:	Odgovorna osoba za provođenje javne rasprave: M.P. dr.sc. DAMIR FABIJANAC, dipl.ing.agr.
Pravna osoba koja je izradila plan: APE d.o.o. za arhitekturu, planiranje i ostale poslovne djelatnosti Osječka 61, 10000 Zagreb, tel. 01/309-7572, fax. 01/301-1417	
Pečat pravne osobe koja je izradila plan:	Odgovorna osoba: MIRELA CORDAŠ, dipl.ing.agr.
Odgovorni voditelj izrade načrta prijedloga plana: SANDRA JAKOPEĆ, dipl.ing.agr.	
Stručni tim u izradi plana: MIRELA CORDAŠ, dipl.ing.agr. LORENA FRANKOVIC, dipl.ing.agr. NIKŠA BOŽIĆ, dipl.ing.agr. VLATKA ŽUNEC, mag.ing.agr. ESTERA GOBAC-TRNINIC, dipl.ing.biol. MARIJANA ZLORE, mag.ing.agr.	
Pečat predstavničkog tijela:	Predsjednik predstavničkog tijela: ŽELJKO ŠEŠERIN, struc.spec.crim.
Istovjetnost ovog prostornog plana s izvornikom ovjerava:	Pečat nadležnog tijela: M.P.