

LEGENDA:



- - - - - GRANICA OBUHVATA DPU-a
- - - - - OGRADA GROBLJA
- — — — — FAZA IZGRADNJE GROBLJA

VODOOPSKRBA:

- — — — — POSTOJEĆI VODOOPSKRBNI CJEVOVOD
- - - - - PLANIRANI VODOOPSKRBNI CJEVOVOD
- POSTOJEĆA ČESMA (SLAVINA)
- PLANIRANA ČESMA (SLAVINA)

ODVODNJA OTPADNIH VODA:

- — — — — POSTOJEĆA KANALIZACIJA
- - - - - PLANIRANA KANALIZACIJA
- - - - - UKIDANJE VODA KANALIZACIJE
- - - - - PLANIRANI VOD OBORINSKE ODVODNJE
- - - - - SMJER ODVODNJE
- POSTOJEĆE REVIZIONO OKNO
- PLANIRANO REVIZIONO OKNO
- ISPUST RASPRŠENO PO TERENU

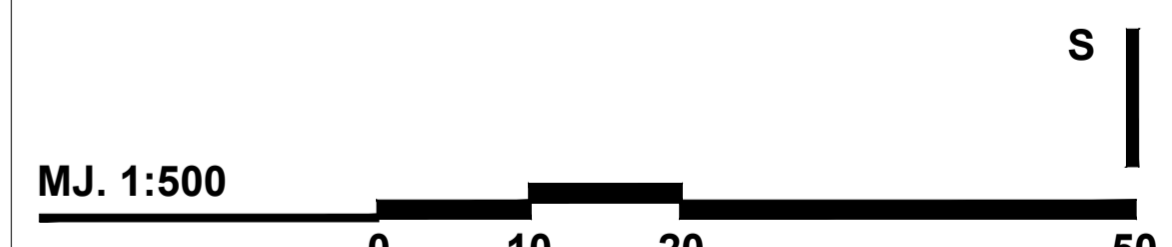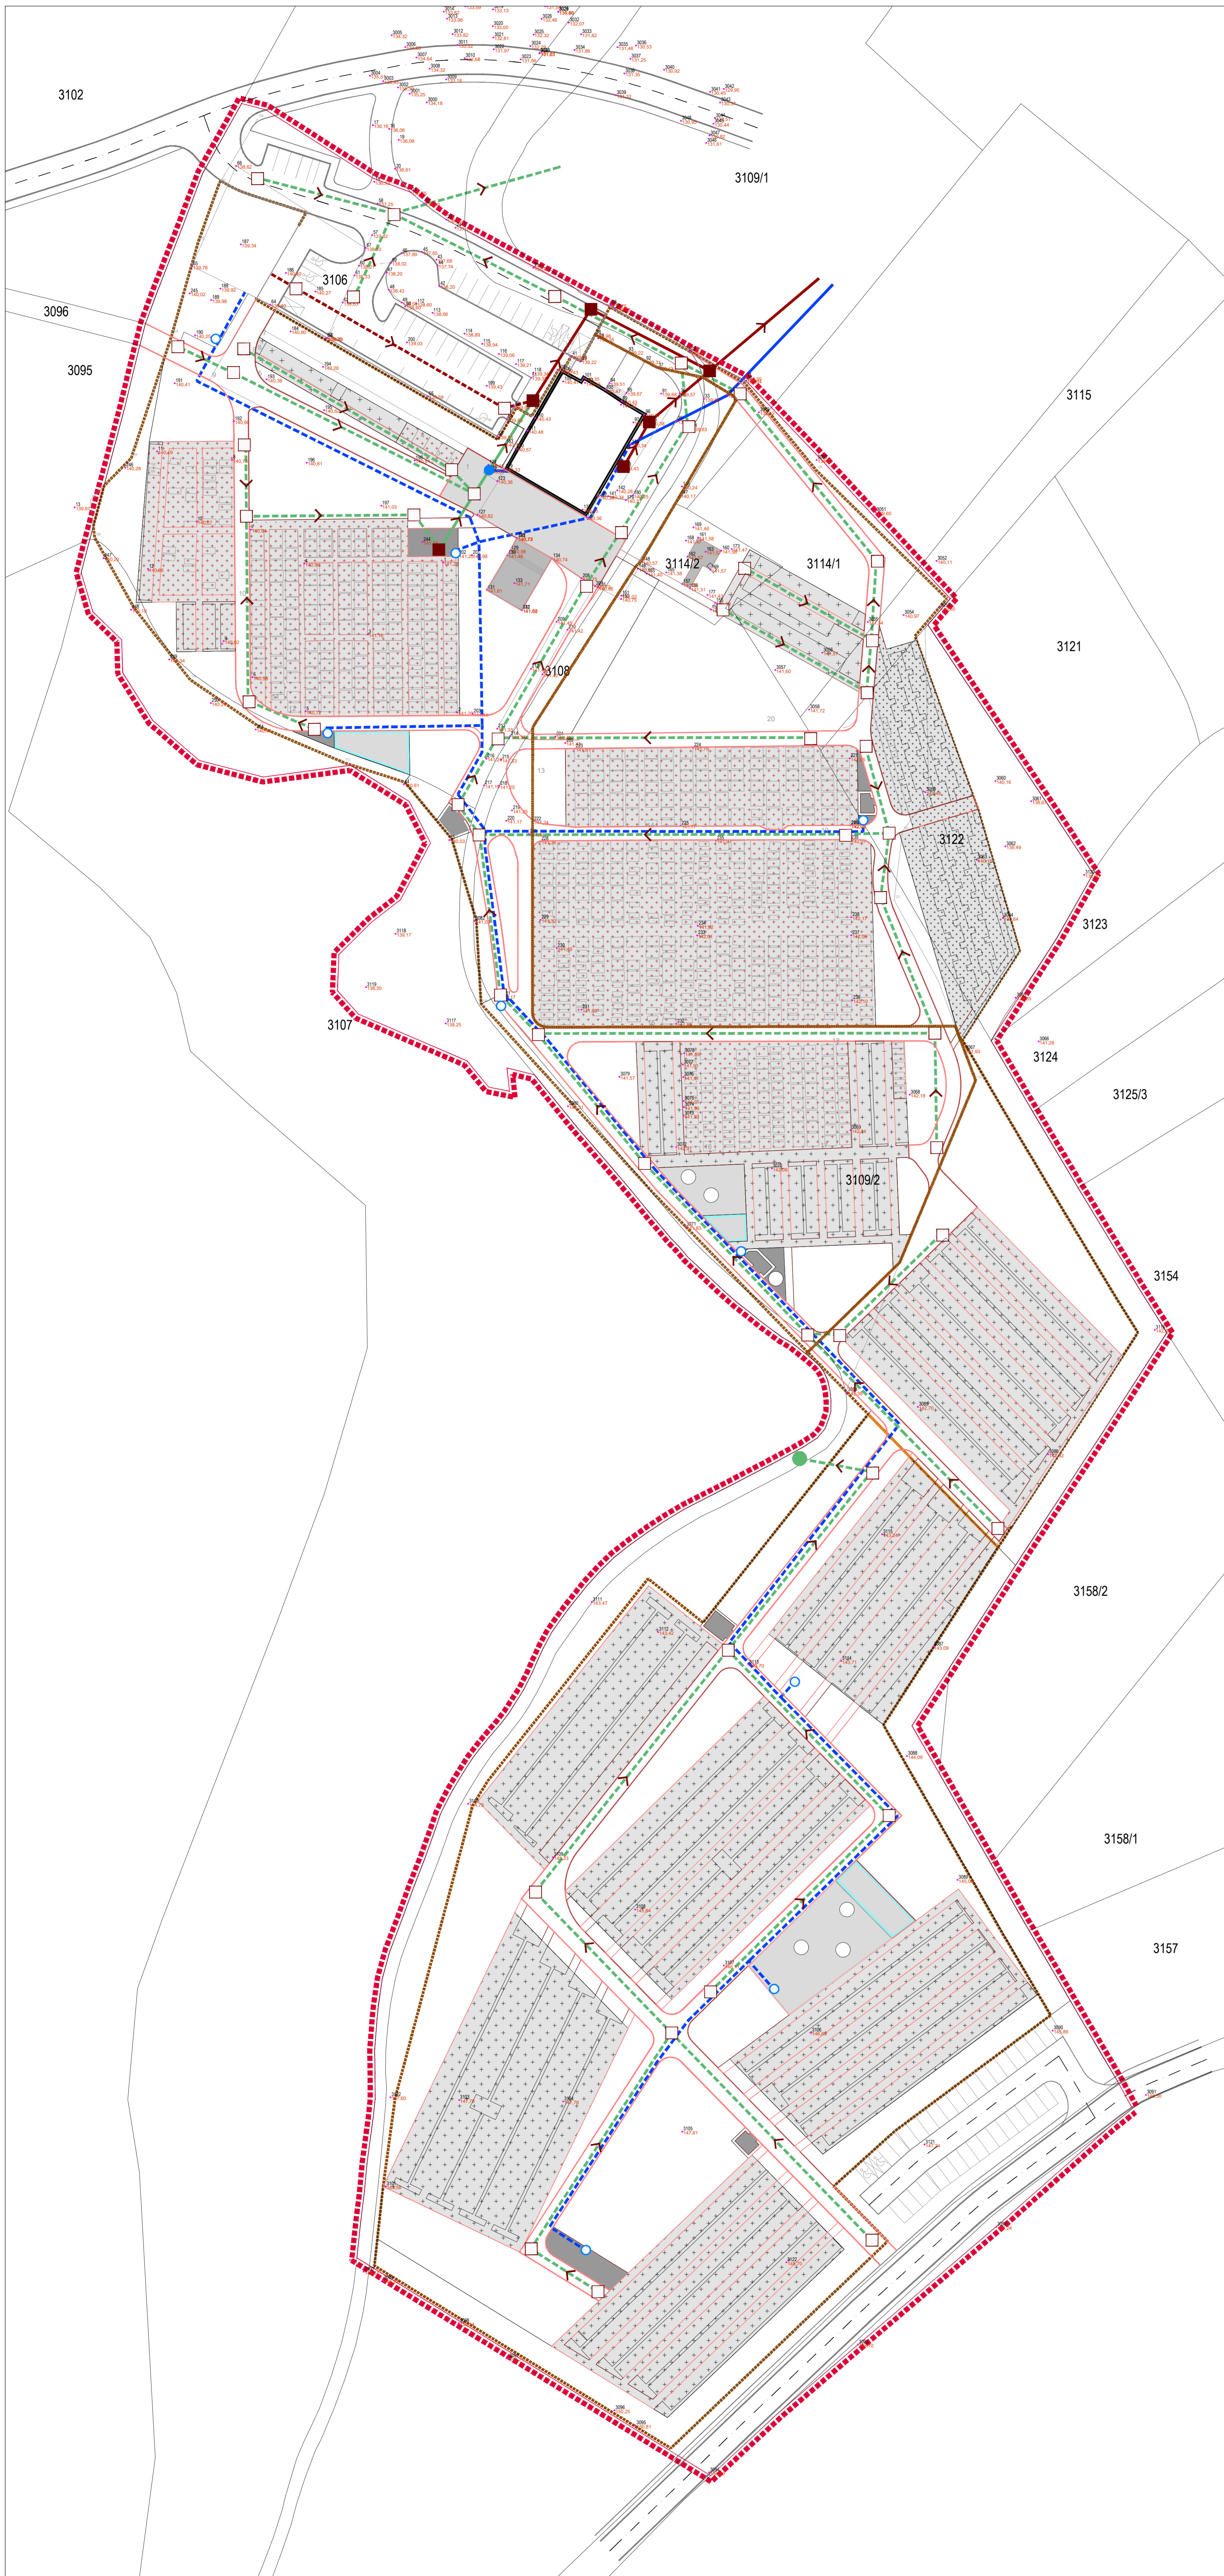

Županija: SISAČKO MOSLAVAČKA		Grad: GLINA	
Naziv prostornog plana: PRIJEDLOG PLANA			
IZMJENE I DOPUNE DPU-A NOVOG GRADSKOG GROBLJA U GLINI			
Naziv kartografskog prikaza: VODNOGOSPODARSKI SUSTAV			
Broj kartografskog prikaza: 2C.		Mjerilo kartografskog prikaza: 1 : 500	
Odluka o izradi plana: Službeni vjesnik br. 41/17.		Odluka predstavničkog tijela o donošenju plana: Službeni vjesnik br. xx/18.	
Javna rasprava (datum objave): od _____ do _____		Javni uvid održan: _____	
Pečat tijela odgovornog za provođenje javne rasprave: M.P.		Odgovorna osoba za provođenje javne rasprave: dr.sc. DAMIR FABLIJANAC, dipl.ing.agr.	
Pravna osoba koja je izradila plan: APF APE d.o.o. za arhitekturu, planiranje i ostale poslovne djelatnosti Ozajska 61, 10000 Zagreb, tel. 015097372, fax. 015011417			
Pečat pravne osobe koja je izradila plan: SANDRA JAKOPEC, dipl.ing.arh.		Odgovorna osoba: MIRELA ČORDAŠ, dipl.ing.arh.	
Odgovorni voditelj izrade nacrtu prijedloga plana: SANDRA JAKOPEC, dipl.ing.arh.			
Stručni tim u izradi plana: MIRELA ČORDAŠ, dipl.ing.arh.; NIKŠA BOŽIĆ, dipl.ing.arh.; ESTERA GOBAC-TRINIĆ, dipl.ing.biol.			
LOREDANA FRANKOVIĆ, dipl.ing.grad.		VIATKA ŽINEC, mag.ing.arh.	
MARJANA ZLODRE, mag.ing.arh.		Predsjednik predstavničkog tijela: ŽELJKO ŠEŠERIN, struč.spec.crim.	
Pečat predstavničkog tijela: _____		Pečat nadležnog tijela: M.P.	
Istovjetnost ovog prostornog plana s izvornikom ovjerava: _____			

IZMJENE I DOPUNE DETALJNOG PLANA UREĐENJA NOVOG GRADSKOG GROBLJA U GLINI