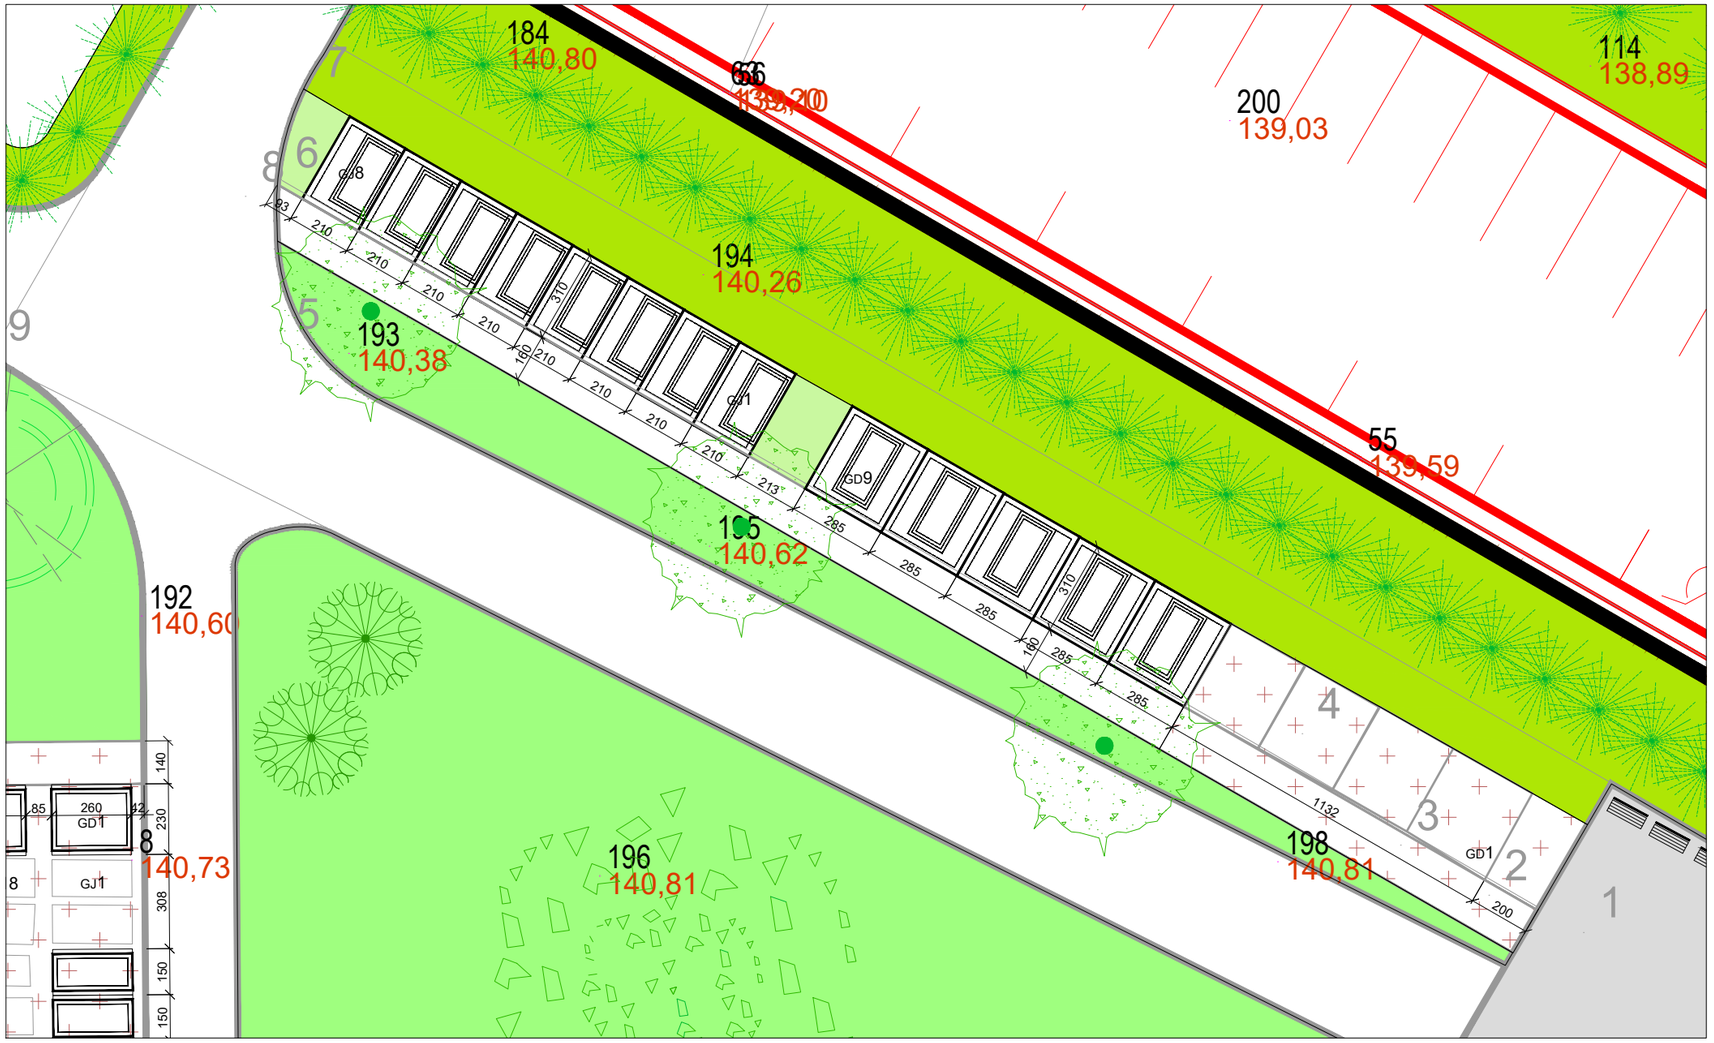

MJ. 1:200

0 1 5 10 20

Županija: SISAČKO-MOSLAVAČKA	Grad: GLINA
Naziv prostornog plana: PRIJEDLOG PLANA IZMJENE I DOPUNE DPU-A NOVOG GRADSKOG GROBLJA U GLINI	
Naziv kartografskog prikaza: RASTER I RAZMJEŠTAJ UKOPNIH PARCELA - POLJE 14	
Broj kartografskog prikaza: 4B14.	Mjerilo kartografskog prikaza: 1:200
Pravna osoba/tijelo koje je izradilo plan: APE d.o.o. za arhitekturu, planiranje i ostale poslovne djelatnosti, Ozaljska 61, 10000 Zagreb, tel. 01/309-7572, fax. 01/301-1417	
Pečat pravne osobe/tijela koje je izradilo plan:	Odgovorna osoba: MIRELA ĆORDAŠ, dipl.ing.arh.
Odgovorni voditelj izrade nacrta prijedloga plana: SANDRA JAKOPEC, dipl.ing.arh.	
Stručni tim u izradi plana: MIRELA ĆORDAŠ, dipl.ing.arh. NIKŠA BOŽIĆ, dipl.ing.arh. ESTERA GOBAC-TRNINIĆ, dipl.ing.biol. LOREDANA FRANKOVIĆ, dipl.ing.građ. VLATKA ŽUNEC, mag.ing.arh. MARIJANA ZLODRE, mag.ing.arh.	

Odluka o izradi plana (službeno glasilo): Službeni vjesnik br. 41/17.	Odluka predstavničkog tijela o donošenju plana (službeno glasilo): Službeni vjesnik br. xx/18.
Javna rasprava (datum objave): ___	Javni uvid održan: od _____ do _____
Pečat tijela odgovornog za provođenje javne rasprave:	Odgovorna osoba za provođenje javne rasprave: _____ dr.sc. DAMIR FABIJANAC, dipl.ing.agr.
Predsjednik predstavničkog tijela: _____ ŽELJKO ŠEŠERIN, struč.spec.crim. Pečat predstavničkog tijela	Istovjetnost ovog prostornog plana s izvornikom ovjerava: _____ Pečat nadležnog tijela

IZMJENE I DOPUNE DETALJNOG PLANA UREĐENJA NOVOG GRADSKOG GROBLJA U GLINI