


**2. INFRASTRUKTURNI SUSTAVI I MREŽE**  
**2.B. ELEKTRONIČKE KOMUNIKACIJE I ENERGETSKI SUSTAV**

APE

**TUMAČ ZNAKOVA**

- postojeće planirano**
- GRANICE**
  - OBUHVAJT DPU-a**
  - ELEKTRONIČKE KOMUNIKACIJE**
  - EK VOD VIŠE RAZINE**
  - EK PODZEMNI VOD**
  - ENERGETSKI SUSTAV**
  - TRAFOSTANICA 10(20)/0,4 kV**
  - UKIDANJE TRAFOSTANICE**
  - SN KABEL 10(20) kV**
  - NN KABEL**
  - VOD JAVNE RASVJETE**
  - SAMOSTOJEĆI RAZVODNI ORMAR**
  - STUP JAVNE RASVJETE**
  - UKIDANJE STUPA JAVNE RASVJETE**
  - TS ŽELJEZARA OPIS TRAFOSTANICE**
  - PPOO-A / XHE OPIS KABLA**
  - UKIDANJE TOPLOVODA**

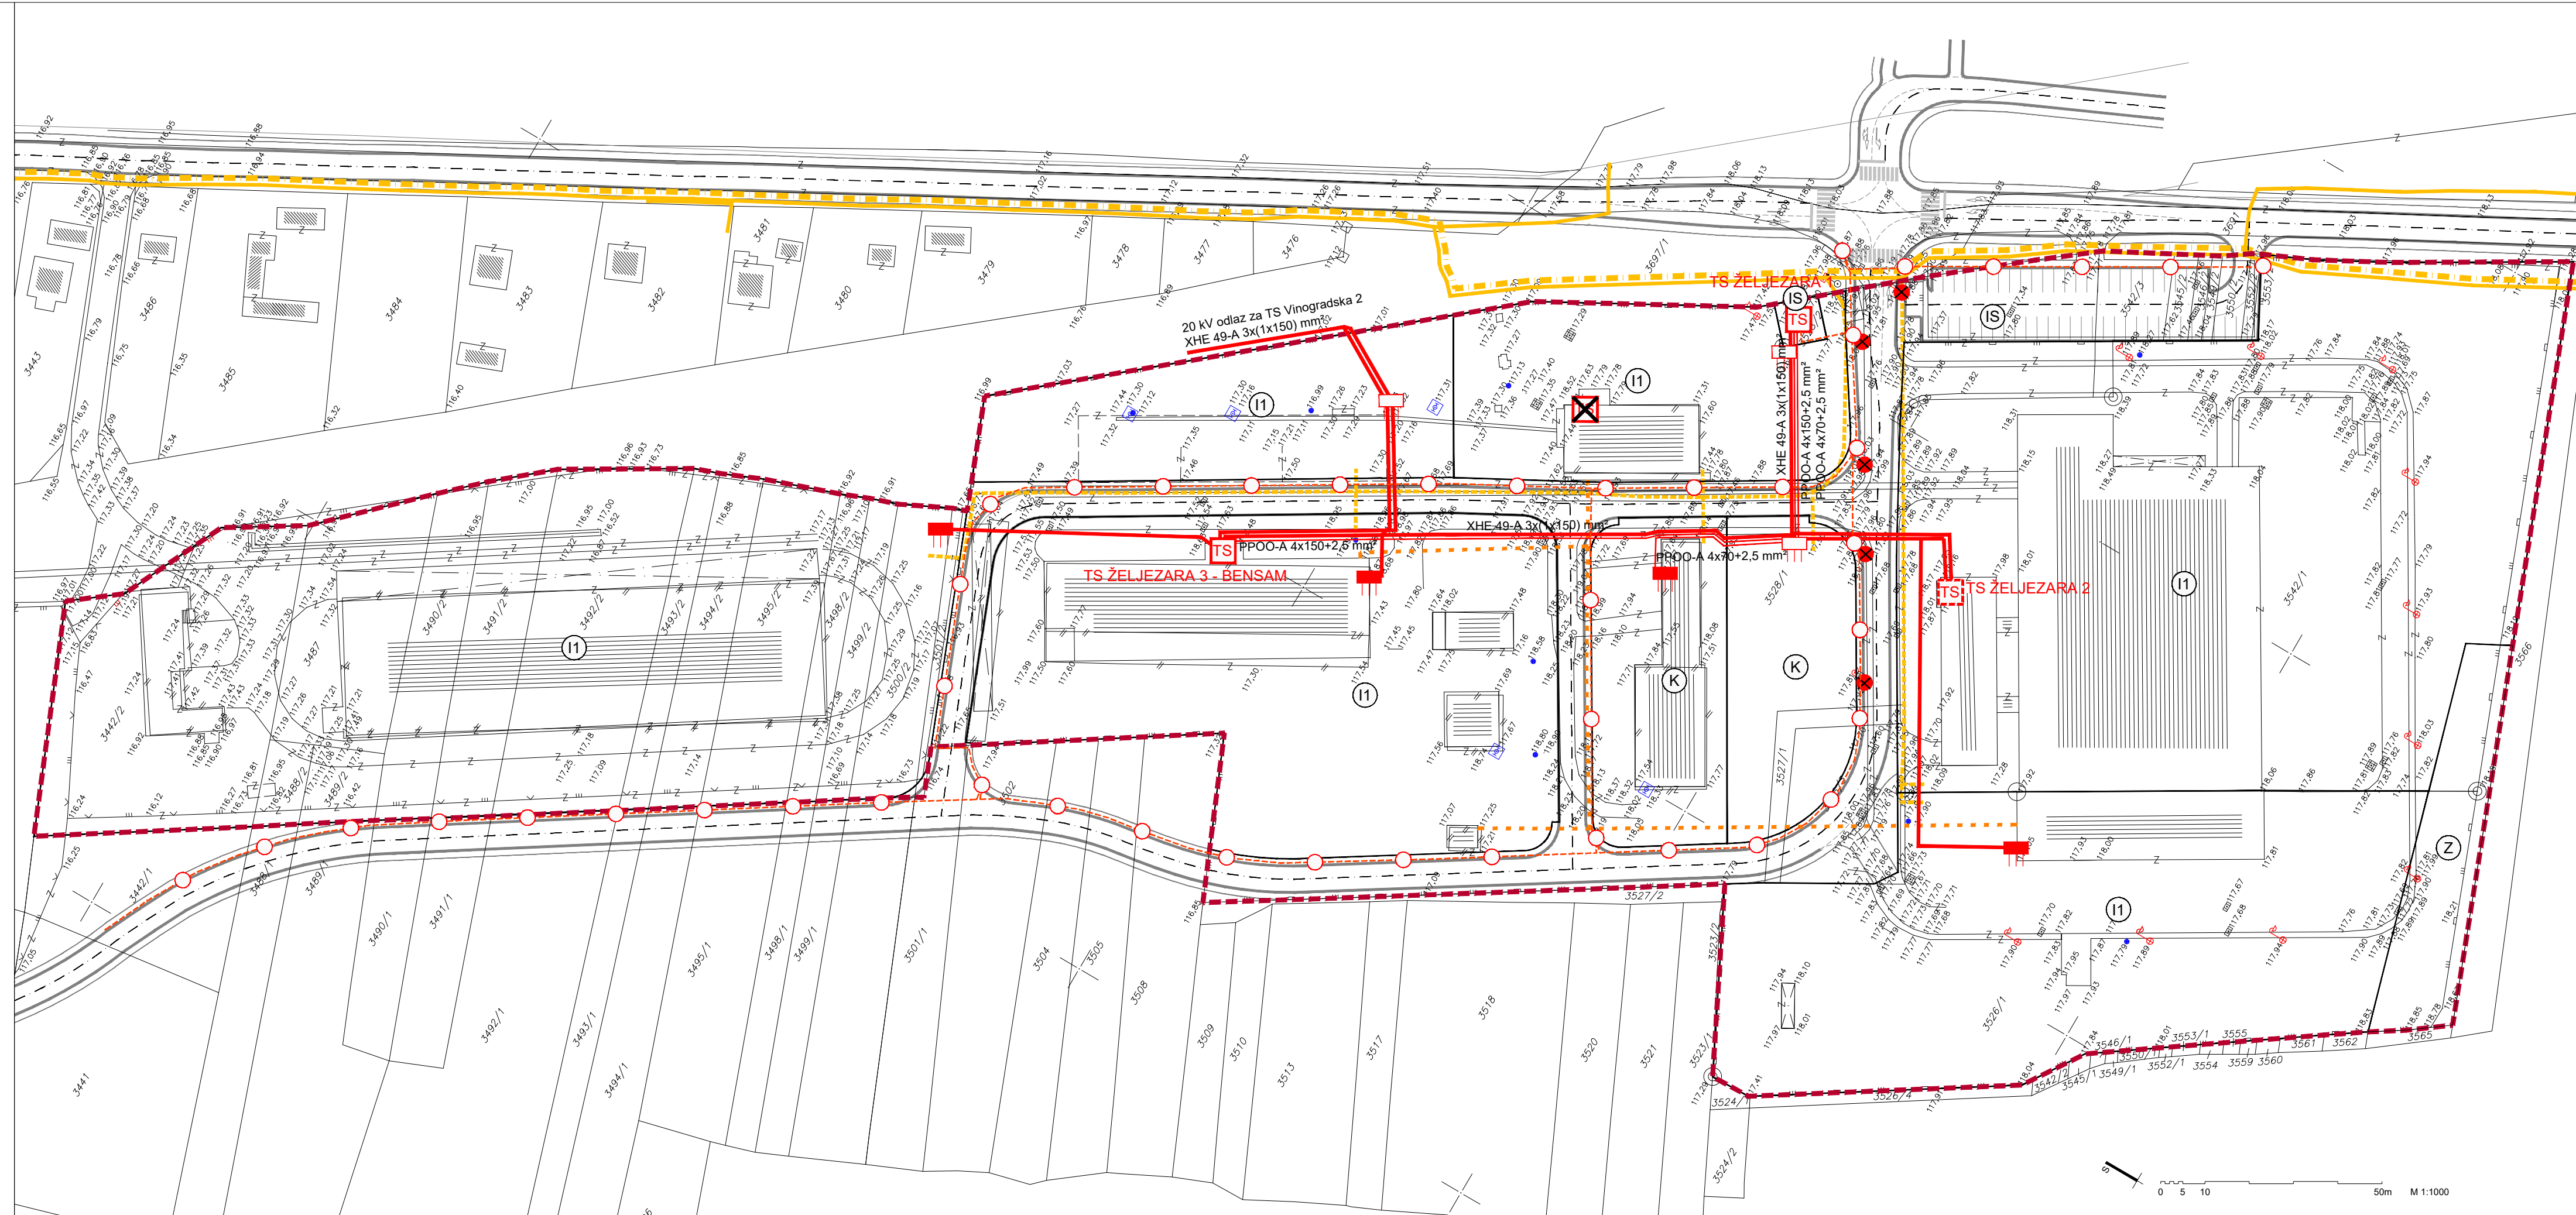

|   |   |
|---|---|
| Zupanija: SISAČKO-MOSLAVAČKA  | Grad: GLINA                                     |
| Naziv prostornog plana: <b>STAVLJANJE IZVAN SNAGE</b><br>DETALJNOG PLANA UREĐENJA PODUZETNIČKE ZONE 'ŽELJEZARA' U GLINI<br>Službeni vjesnik br. 03/12                           |   |
| Naziv kartografskog prikaza: <b>ELEKTRONIČKE KOMUNIKACIJE I ENERGETSKI SUSTAV</b>   |   |
| Broj kartografskog prikaza: 2.B.  | Mjerilo kartografskog prikaza: 1:1000           |
| Odluka o izradi plana:  | Odluka predstavničkog tijela o donošenju plana: |
| Službeni vjesnik br. 74/18.   | Javni uvid održan:                              |
| Javna rasprava (datum objave):  | Odgovorna osoba za provođenje javne rasprave:   |
| Pečat tijela odgovornog za provođenje javne rasprave:   | M.P.  |
| Suglasnosti na plan: dr. sc. DAMIR FABJANAC, dipl.ing.agr.  |   |
| Pravna osoba koja je izradila plan: <b>APE d.o.o. za arhitekturu, planiranje i ostale poslovne djelatnosti</b><br>Ozaljska 61, 10000 Zagreb, tel. 01/309-7572, fax. 01/301-1417 |   |
| Pečat pravne osobe koja je izradila plan:   | Odgovorna osoba: SANDRA JAKOPEC, dipl.ing.arh.  |
| Odgovorni voditelj izrade nacrtu prijedloga plana: SANDRA JAKOPEC, dipl.ing.arh.  |   |
| Stručni tim u izradi plana:   |   |
| Pečat predstavničkog tijela: M.P.   | Predsjednik predstavničkog tijela:              |
| Istovjetnost ovog prostornog plana s izvornikom ovjerava:   | Pečat nadležnog tijela: M.P.                    |

GRAD GLINA, DPU PODUZETNIČKE ZONE 'ŽELJEZARA'