


**2. INFRASTRUKTURNI SUSTAVI I MREŽE  
2.C. VODNOSPOSODARSKI SUSTAV**

APE

**TUMAČ ZNAKOVA**

- GRANICE**  
 OBUHVAT DPU-a
- VODOOPSKRBA**  
 MAGISTRALNI VODOOPSKRBNI CJEVOVOD  
 VODOOPSKRBNI CJEVOVOD  
 UKIDANJE VODOVODA  
 HIDRANT
- ODVODNJA OTPADNIH VODA**  
 SPOJ NA KOLEKTOR GRADA GLINE  
 ODVODNJA OTPADNIH VODA  
 REVIZIONO OKNO  
 SMJER ODVODNJE

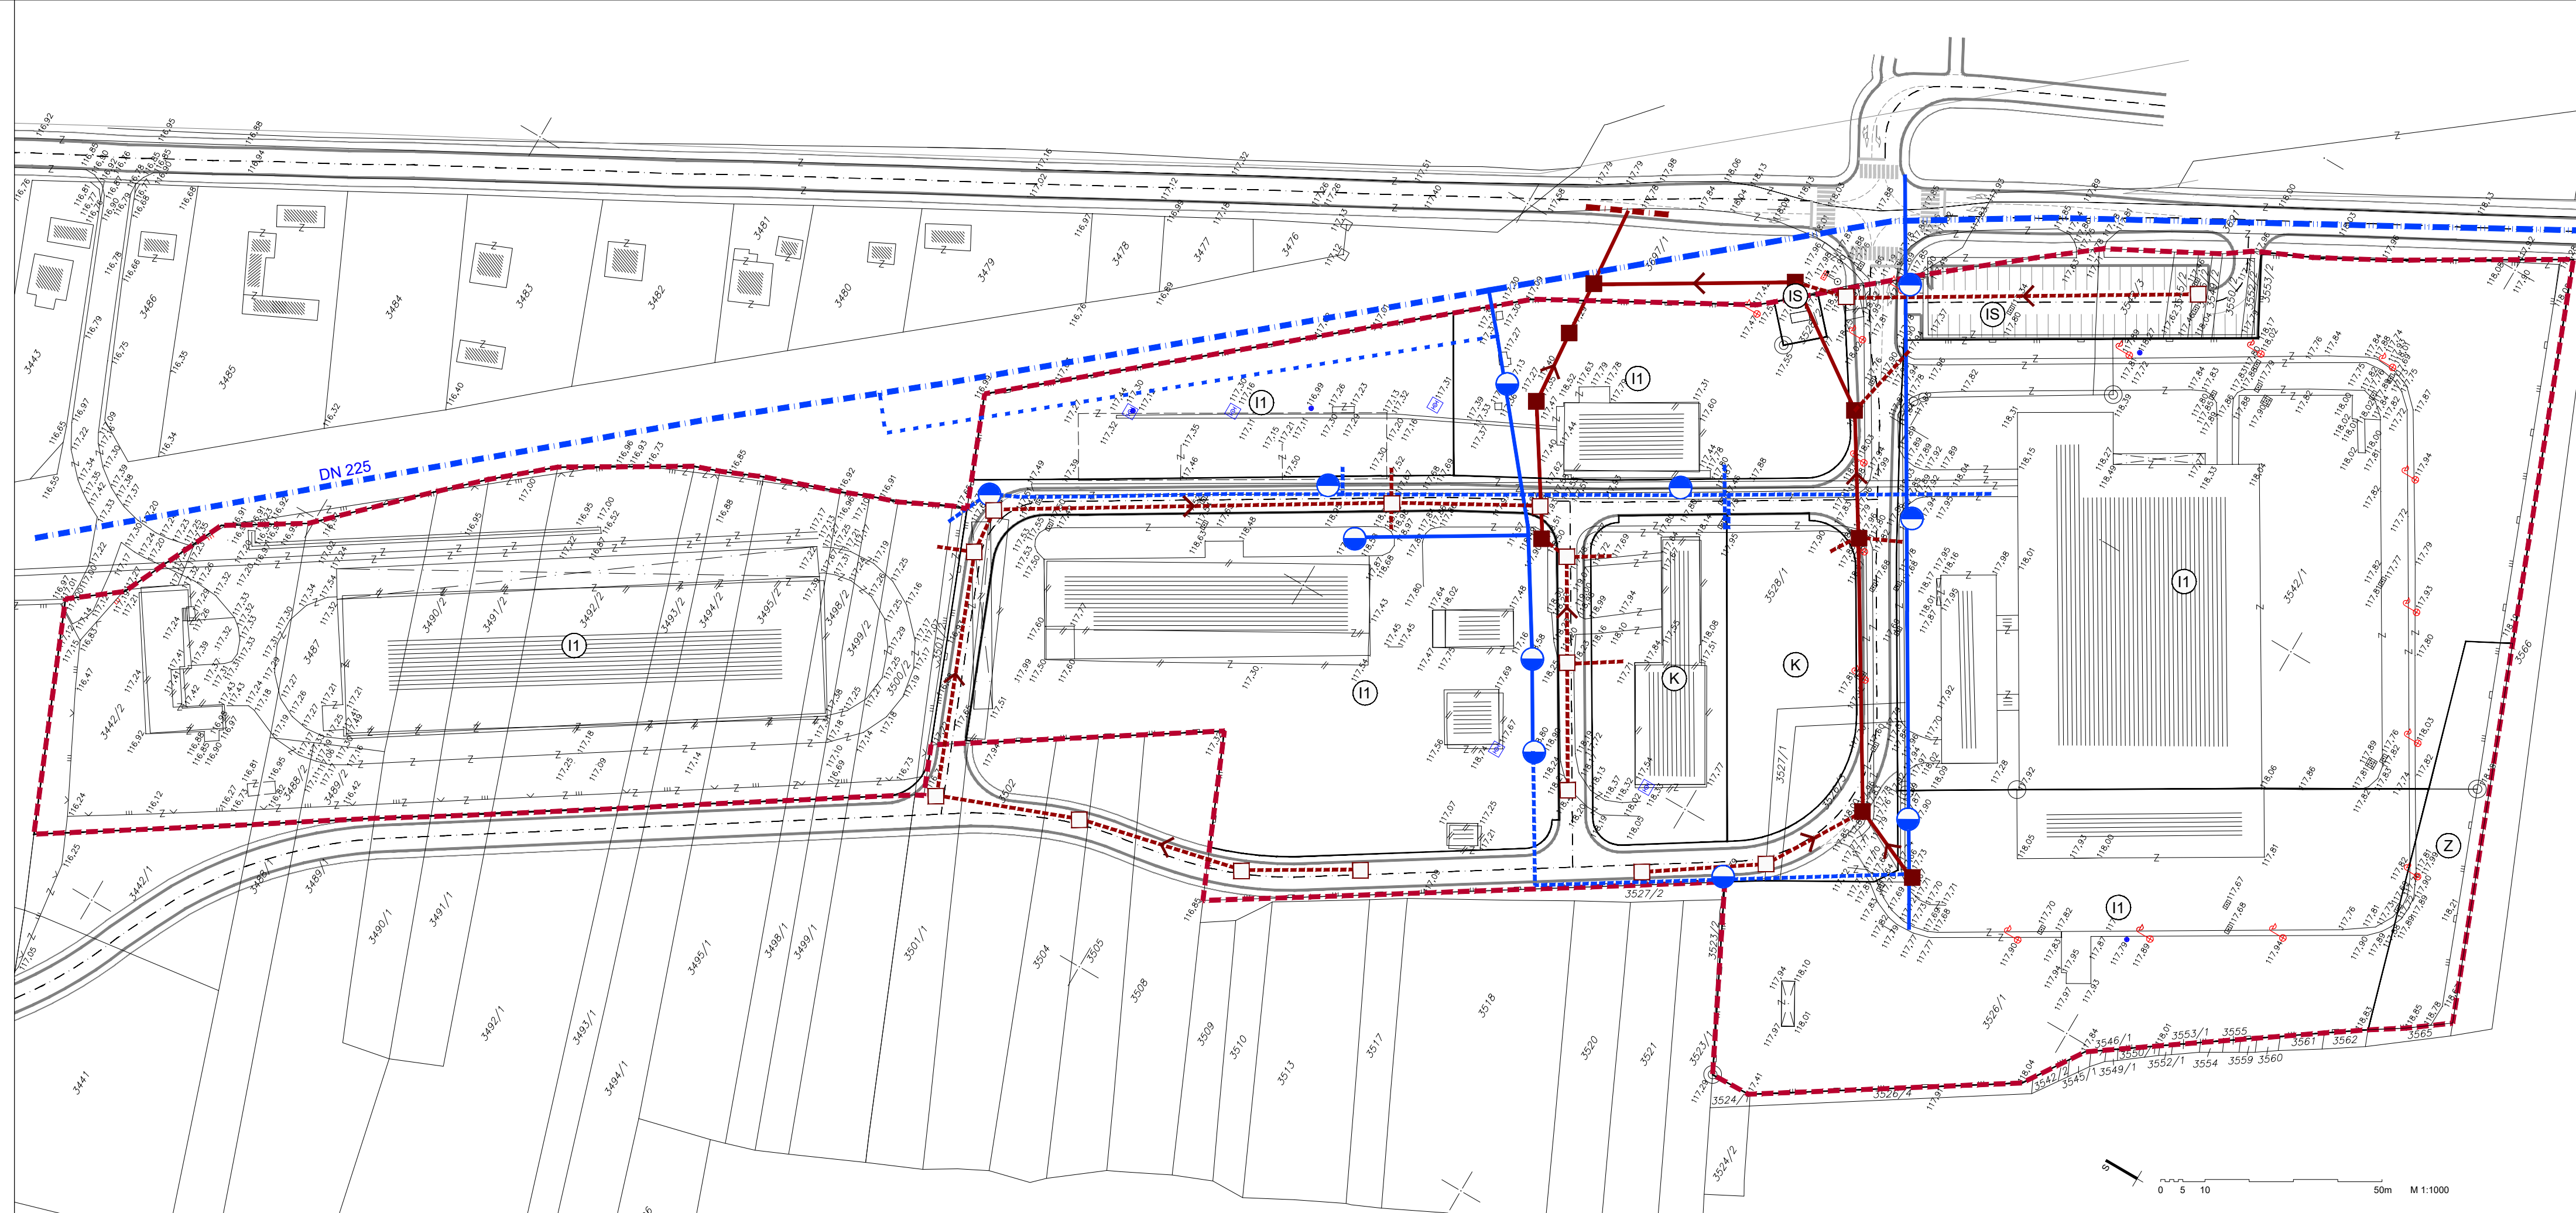

Zupanija: SISAČKO-MOSLAVAČKA	Grad: GLINA
Naziv prostornog plana: <b>STAVLJANJE IZVAN SNAGE</b> DETALJNOG PLANA UREĐENJA PODUZETNIČKE ZONE 'ŽELJEZARA' U GLINI Službeni vjesnik br. 03/12	
Naziv kartografskog prikaza: VODOOPSKRBNI SUSTAV	
Broj kartografskog prikaza: 2.C.	Mjerilo kartografskog prikaza: 1:1000
Odluka o izradi plana:	Odluka predstavničkog tijela o donošenju plana:
Službeni vjesnik br. 74/18.	Javni uvid održan:
Javna rasprava (datum objave):	Odgovorna osoba za provođenje javne rasprave:
Pečat tijela odgovornog za provođenje javne rasprave:	M.P.
	dr. sc. DAMIR FABIJANAC, dipl.ing.agr.

Pravna osoba koja je izradila plan:	APE d.o.o. za arhitekturu, planiranje i ostale poslovne djelatnosti Ozaljska 61, 10000 Zagreb, tel. 01/309-7572, fax. 01/301-1417
Pečat pravne osobe koja je izradila plan:	Odgovorna osoba: SANDRA JAKOPEC, dipl.ing.arh.
Odgovorni voditelj izrade nacrti prijedloga plana:	SANDRA JAKOPEC, dipl.ing.arh.
Stručni tim u izradi plana:	
Pečat predstavničkog tijela:	Predsjednik predstavničkog tijela: M.P.
Istovjetnost ovog prostornog plana s izvornikom ovjerava:	Pečat nadležnog tijela: M.P.

GRAD GLINA, DPU PODUZETNIČKE ZONE 'ŽELJEZARA'